


PALMARES

LOTE 118 | PLOT 118
APARTAMENTO | APARTMENT
T2 DUPLEX (T1+1)
APARTAMENTOS TURÍSTICOS | TOURIST APARTMENTS

801A

- 1 Quarto | Bedroom
- 2 Casas de Banho | Bathrooms
- 1 Escritório | Office Room
- 2 Lugares de Estacionamento | Parking Spaces
- 1 Zona de Arrumos | Storage Area

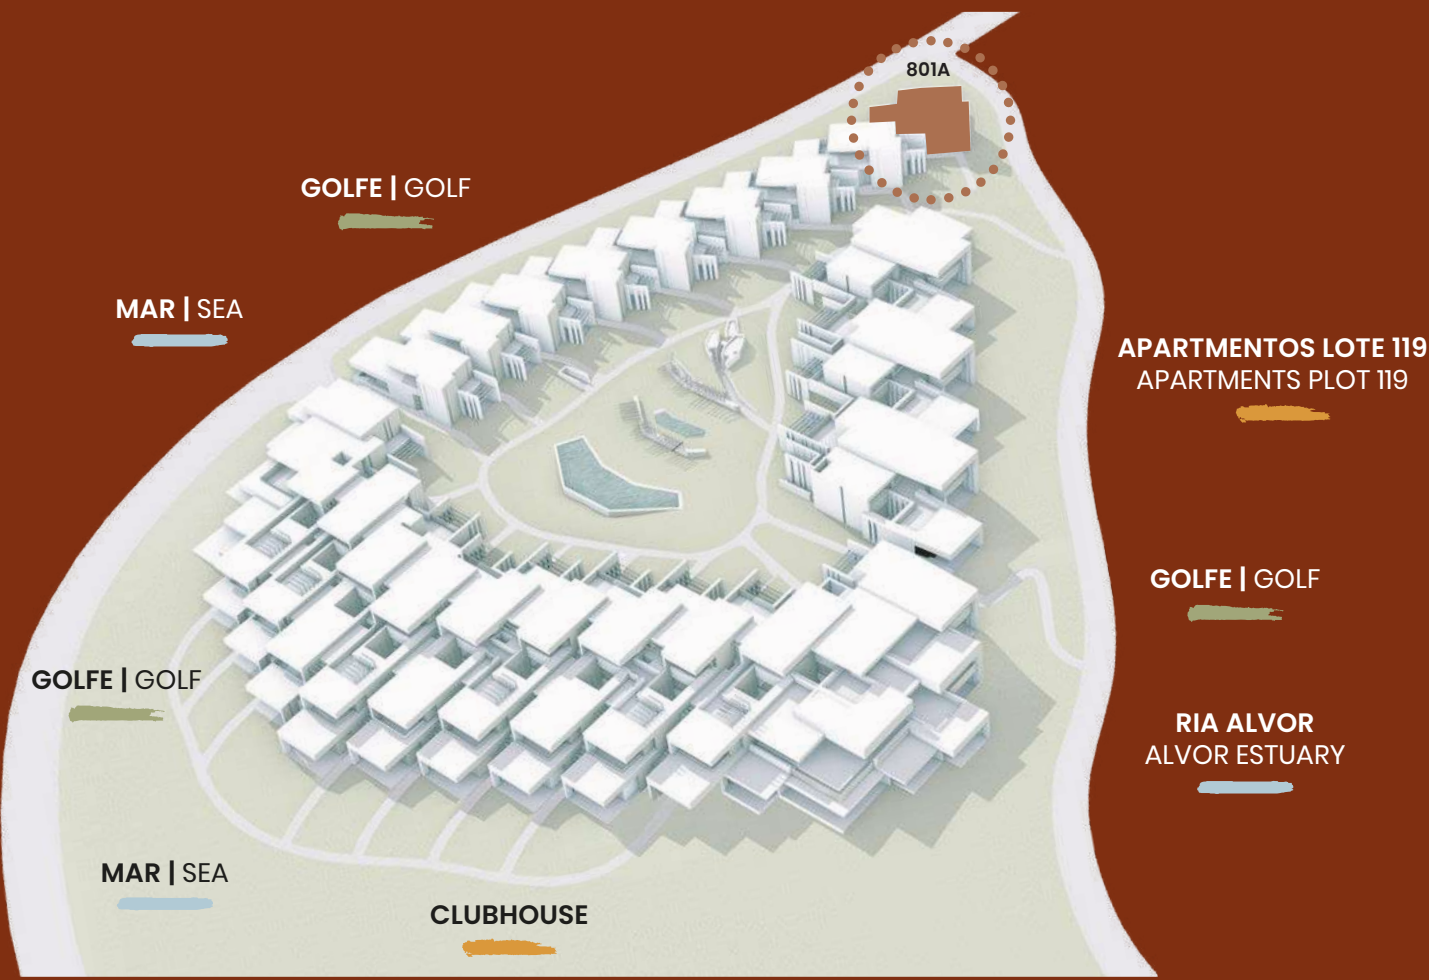

ÁREAS APROXIMADAS | APPROXIMATE AREAS

Área Bruta Privativa Gross Private Area *	138,35 m² / sqm
Terraços Terraces	43,35 m² / sqm
Área Bruta Total Total Gross Area	167,00 m² / sqm


* A Área Bruta Privativa inclui as áreas interiores dos apartamentos, paredes interiores e paredes exteriores
Gross Private Area includes the apartments indoor areas, interior walls and exterior walls

Signature apartments by
RCR ARQUITECTES

FASE II (LOTE 118) | PHASE II (PLOT 118)



PLANTA DO RÉS DO CHÃO
ENTRANCE FLOOR PLAN

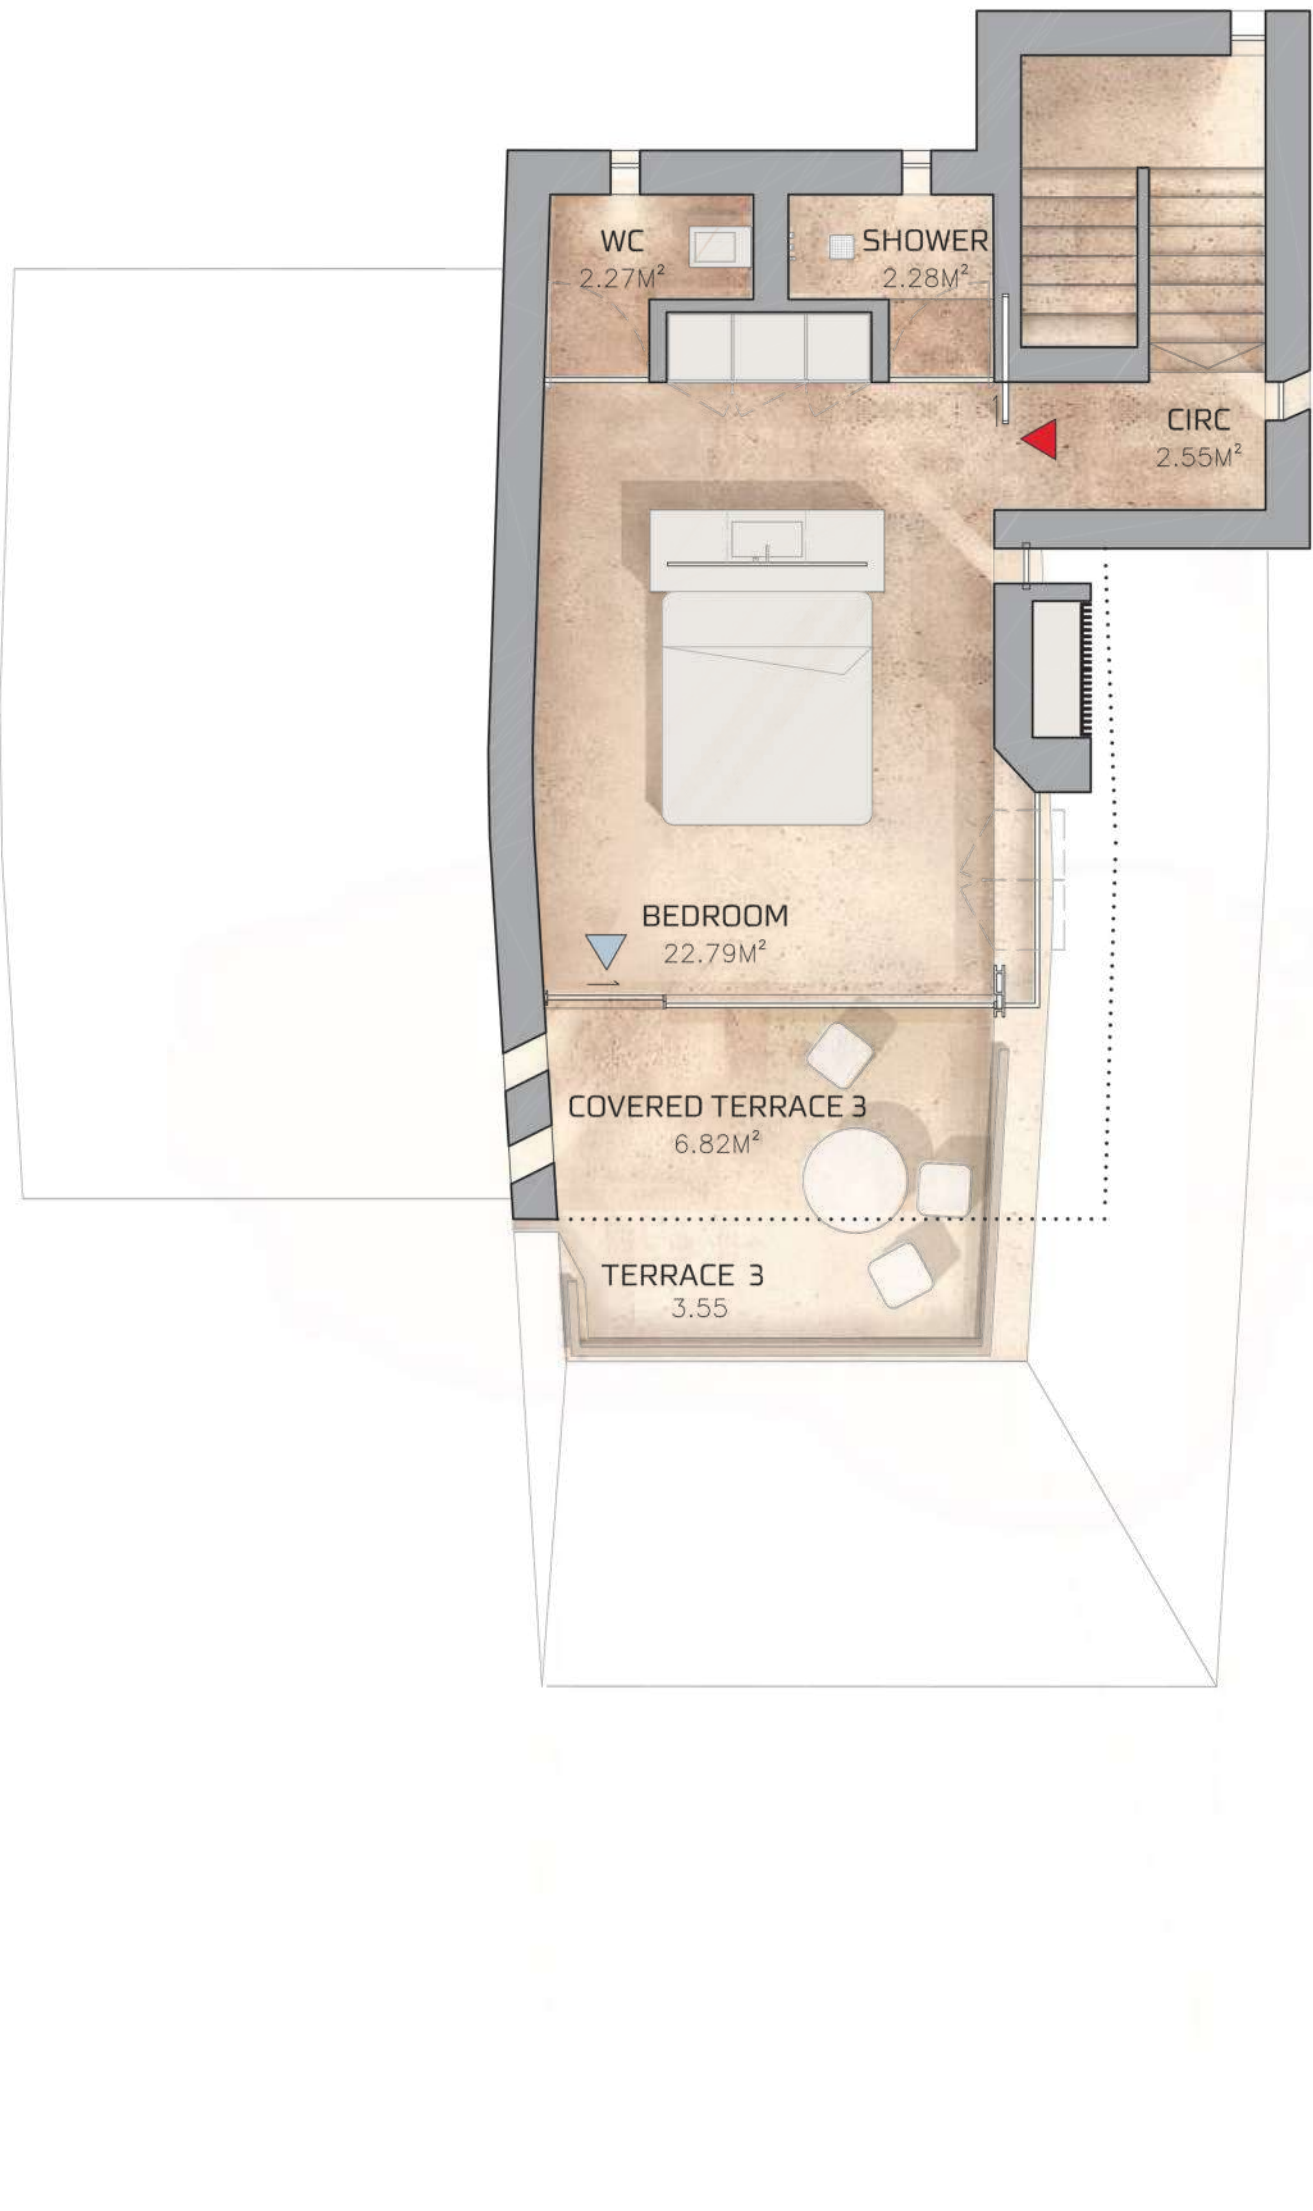

PLANTA DO PRIMEIRO ANDAR
UPPER FLOOR PLAN



"As imagens e plantas são representativas do tipo de unidade e não são vinculativas. O apartamento/fração pode estar sujeito a alterações resultantes de requisitos técnicos, legais ou administrativos, quer no âmbito do processo de licenciamento, quer no âmbito do desenvolvimento do projeto e da construção. Todos os elementos decorativos e de mobiliário são meramente indicativos."

"Images and plans are representative of the unit type and are non-binding. The apartment/fraction may be subject to changes resulting from technical, legal or administrative requirements, either within the scope of the licensing process or within the scope of the project and construction development. All decorative and furniture elements are merely indicative."



PALMARES

LOTE 118 | PLOT 118

APARTAMENTO | APARTMENT T2 DUPLEX (T1+1)

APARTAMENTOS TURÍSTICOS | TOURIST APARTMENTS

802A


1 Quarto | Bedroom

2 Casas de Banho | Bathrooms

1 Escritório | Office Room

2 Lugares de Estacionamento | Parking Spaces

1 Zona de Arrumos | Storage Area

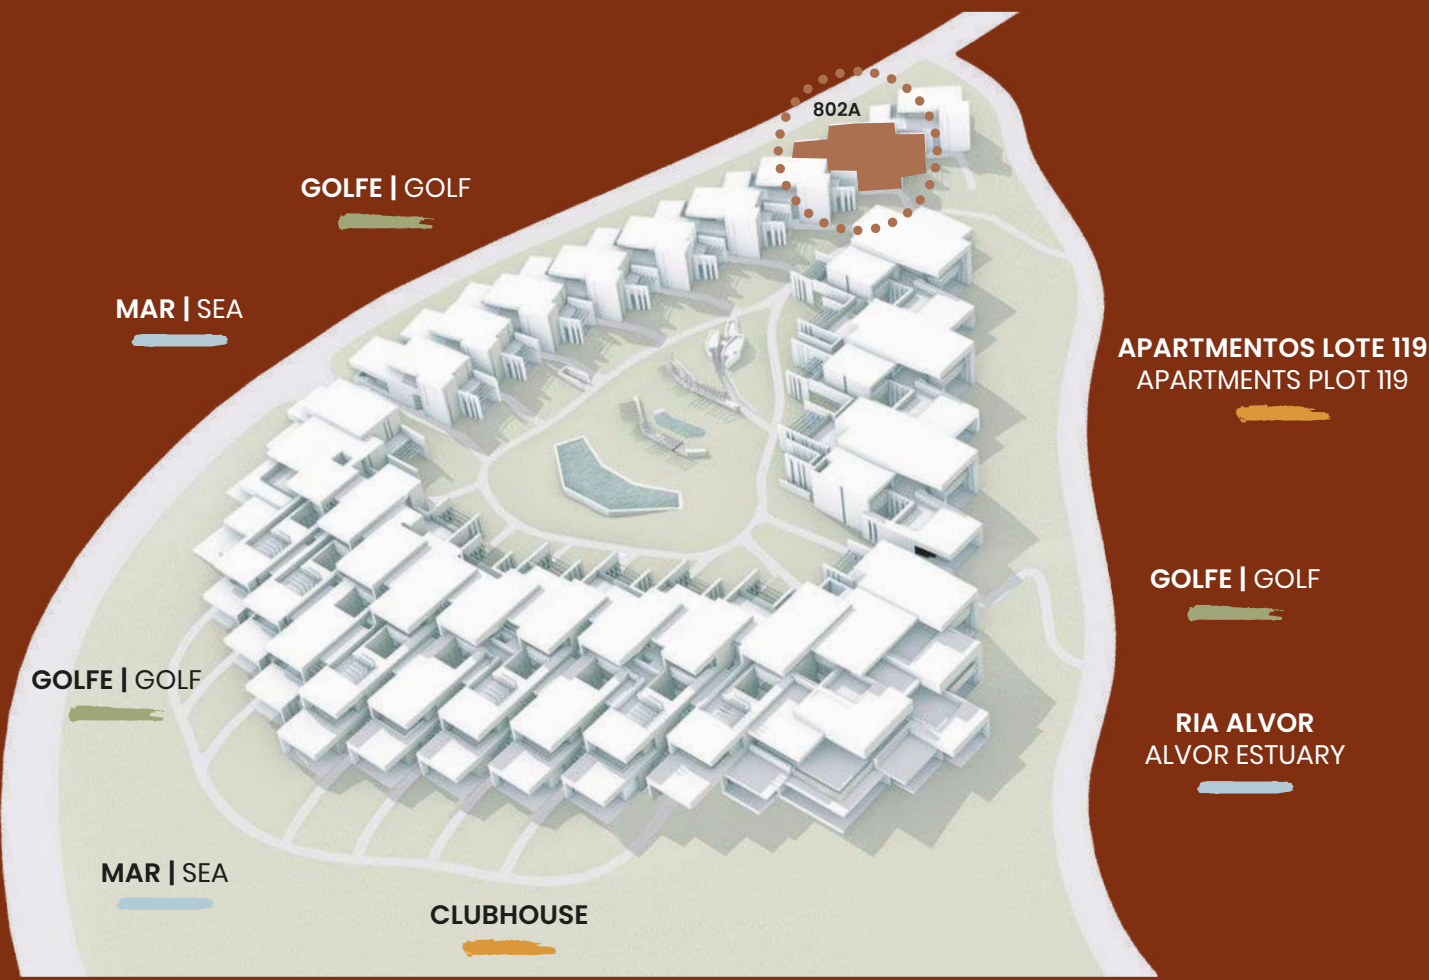

ÁREAS APROXIMADAS | APPROXIMATE AREAS


Área Bruta Privativa Gross Private Area *	125,55 m ² / sqm
Terraços Terraces	48,40 m ² / sqm
Área Bruta Total Total Gross Area	150,70 m ² / sqm

* A Área Bruta Privativa inclui as áreas interiores dos apartamentos, paredes interiores e paredes exteriores
Gross Private Area includes the apartments indoor areas, interior walls and exterior walls


Signature apartments by

RCR ARQUITECTES

FASE II (LOTE 118) | PHASE II (PLOT 118)

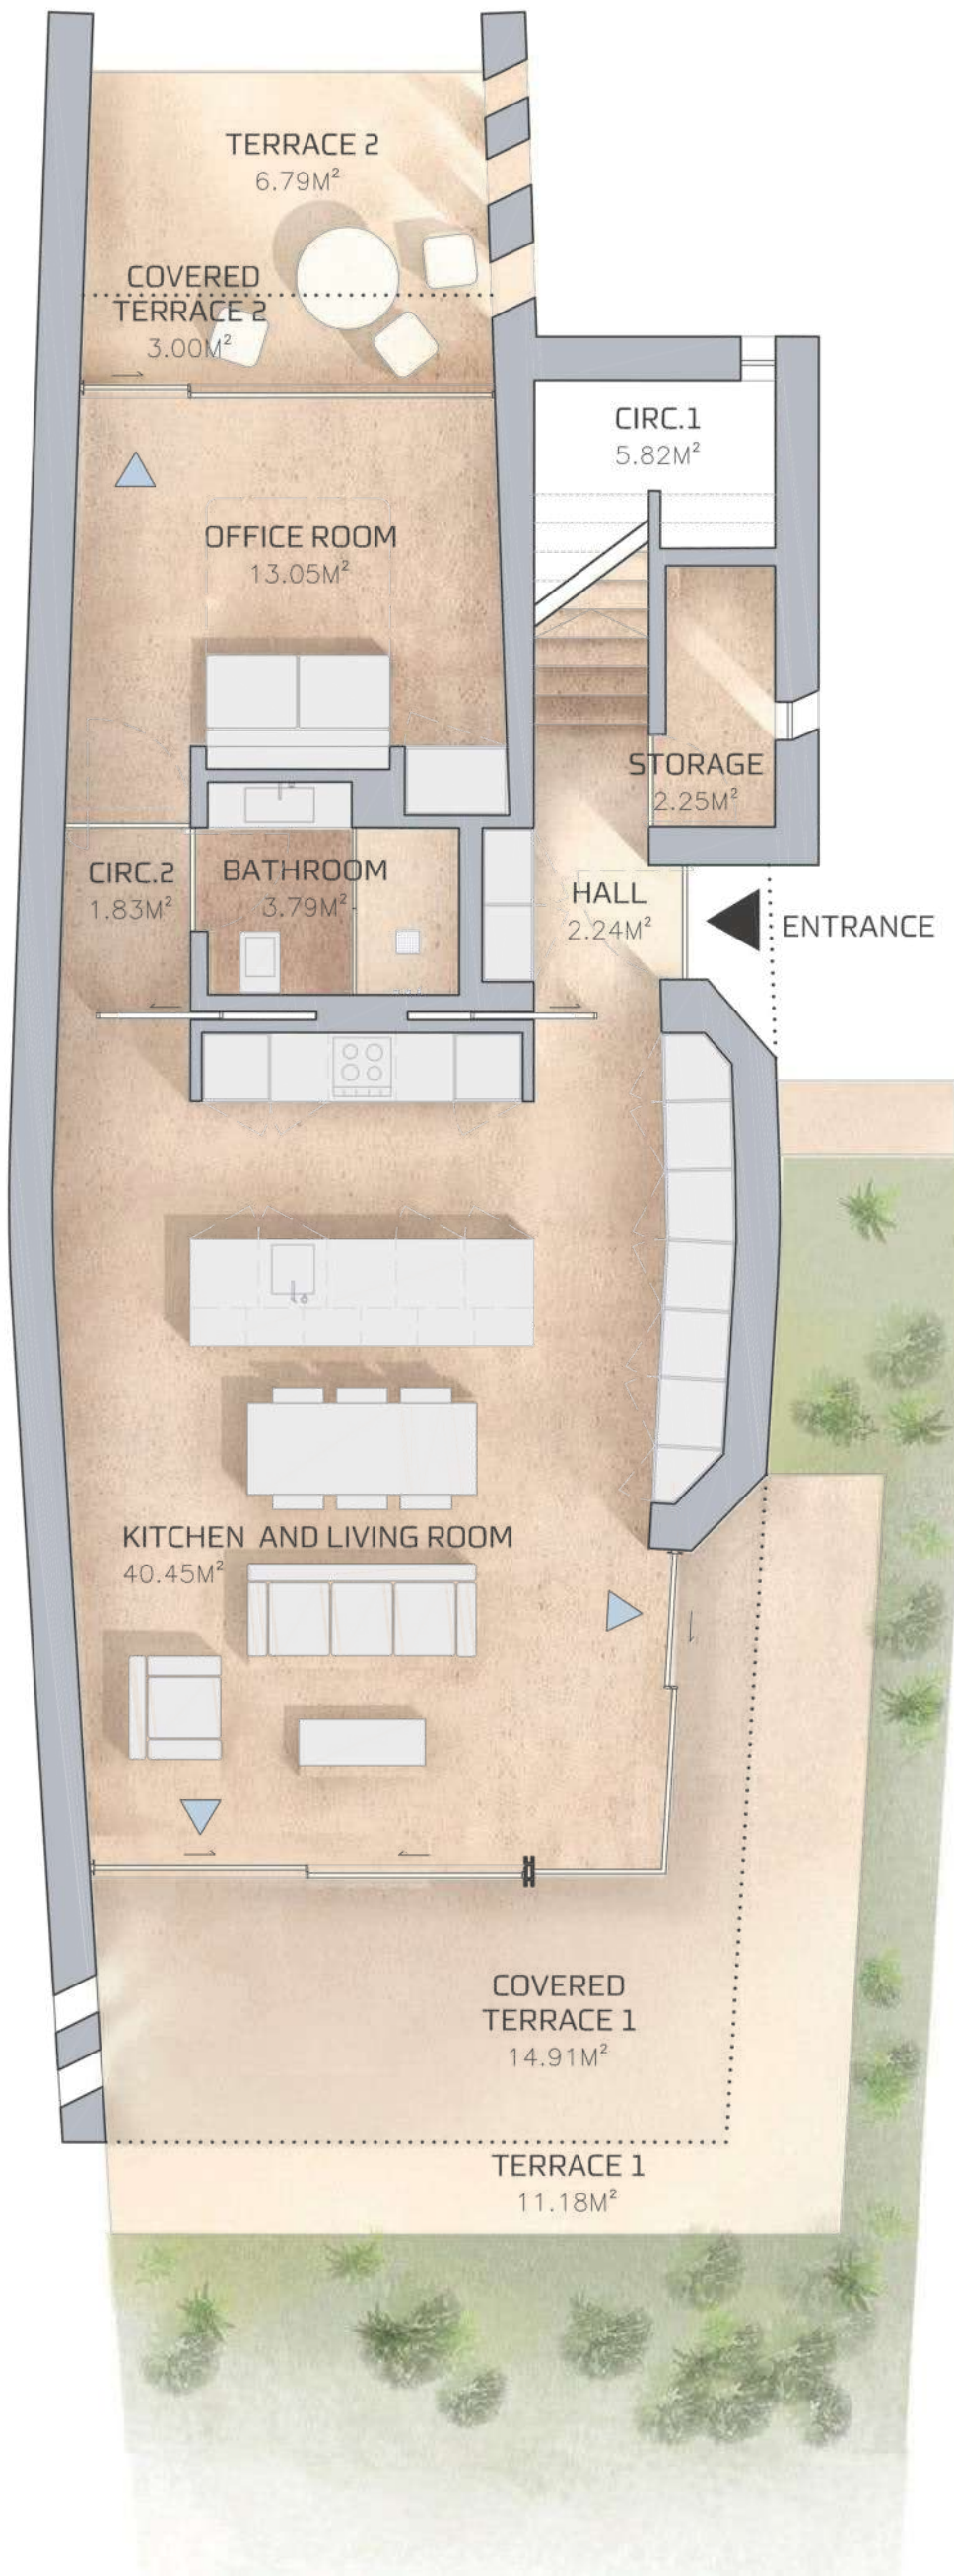

PLANTA DO RÉS DO CHÃO
ENTRANCE FLOOR PLAN

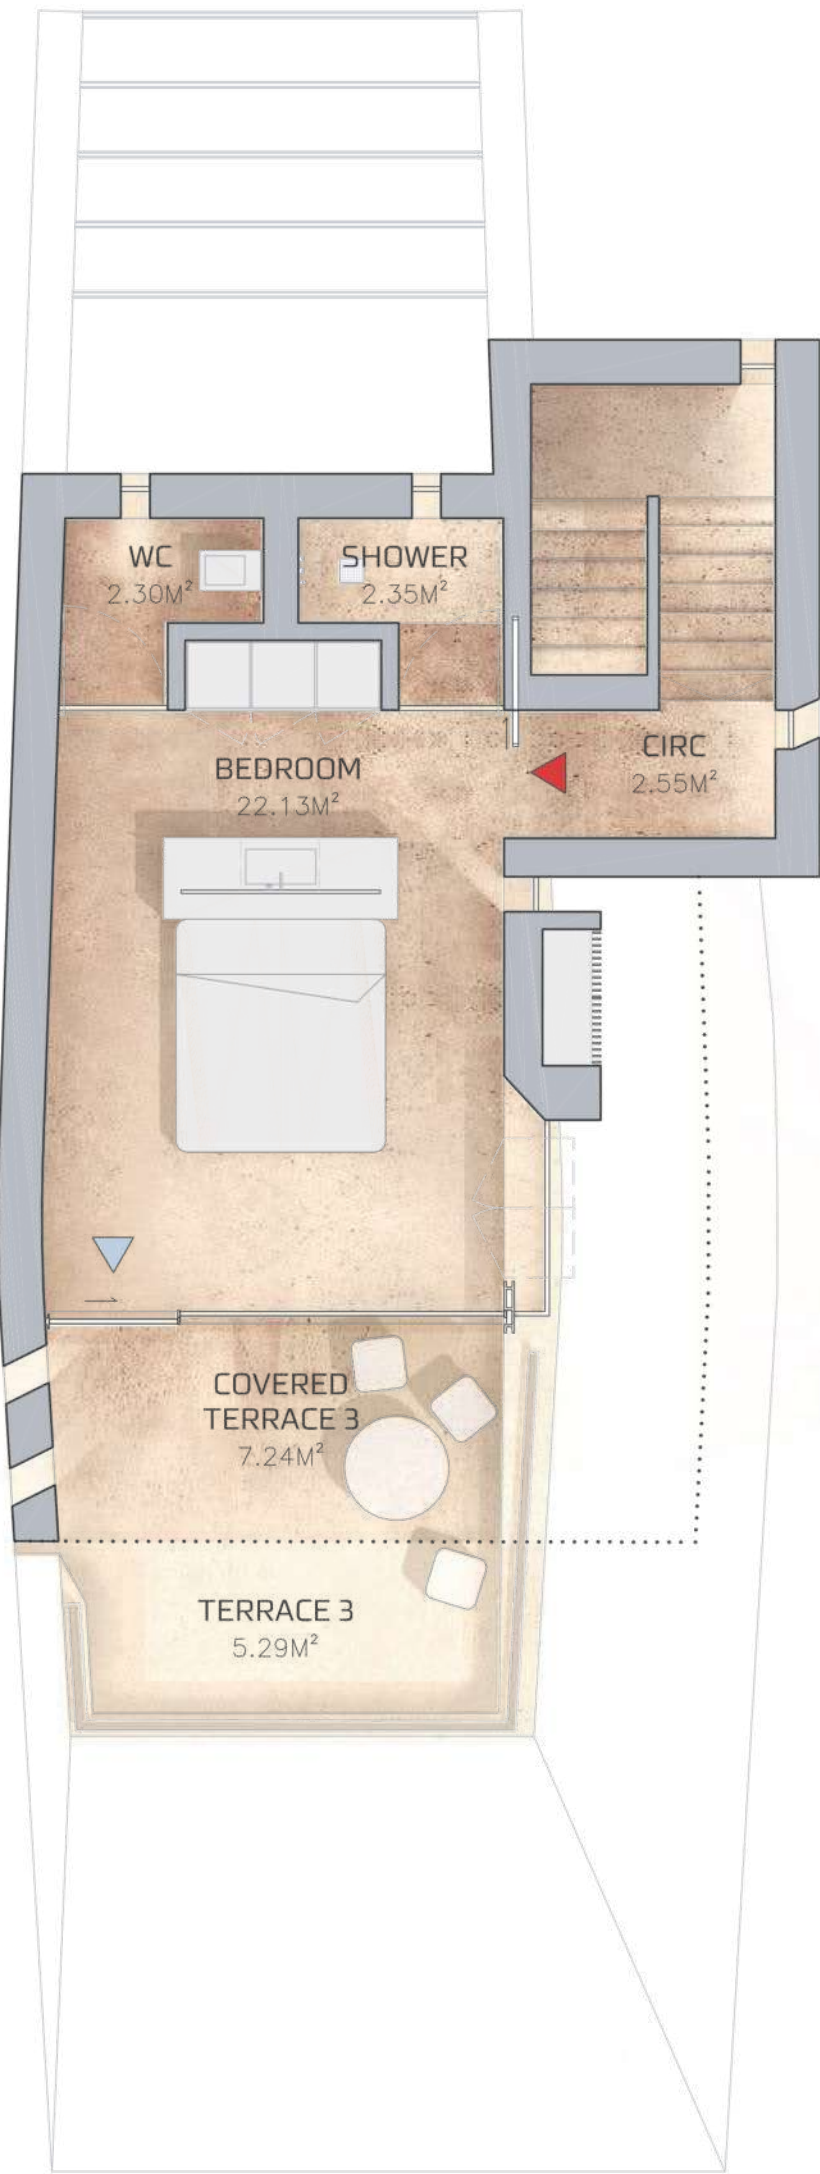

PLANTA DO PRIMEIRO ANDAR
UPPER FLOOR PLAN



"As imagens e plantas são representativas do tipo de unidade e não são vinculativas. O apartamento/fração pode estar sujeito a alterações resultantes de requisitos técnicos, legais ou administrativos, quer no âmbito do processo de licenciamento, quer no âmbito do desenvolvimento do projeto e da construção. Todos os elementos decorativos e de mobiliário são meramente indicativos."

"Images and plans are representative of the unit type and are non-binding. The apartment/fraction may be subject to changes resulting from technical, legal or administrative requirements, either within the scope of the licensing process or within the scope of the project and construction development. All decorative and furniture elements are merely indicative."




PALMARES

LOTE 118 | PLOT 118
APARTAMENTO | APARTMENT
T2 DUPLEX (T1+1)
APARTAMENTOS TURÍSTICOS | TOURIST APARTMENTS

803A

- 1 Quarto | Bedroom
- 2 Casas de Banho | Bathrooms
- 1 Escritório | Office Room
- 2 Lugares de Estacionamento | Parking Spaces
- 1 Zona de Arrumos | Storage Area

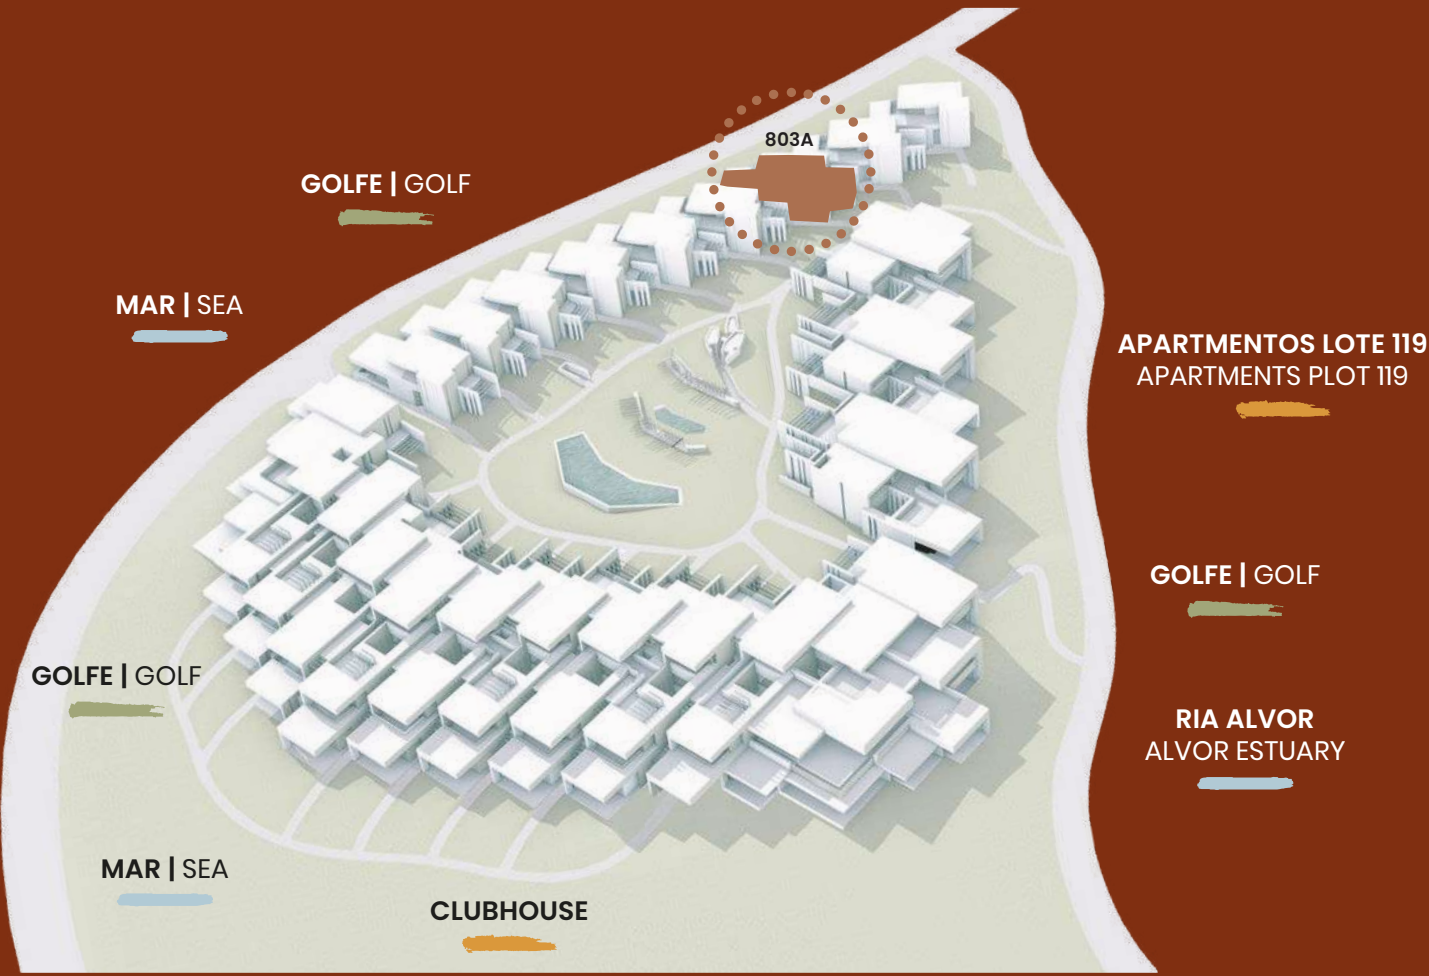


ÁREAS APROXIMADAS | APPROXIMATE AREAS

Área Bruta Privativa Gross Private Area *	125,55 m² / sqm
Terraços Terraces	48,40 m² / sqm
Área Bruta Total Total Gross Area	150,70 m² / sqm


* A Área Bruta Privativa inclui as áreas interiores dos apartamentos, paredes interiores e paredes exteriores
Gross Private Area includes the apartments indoor areas, interior walls and exterior walls

Signature apartments by
RCR ARQUITECTES

FASE II (LOTE 118) | PHASE II (PLOT 118)

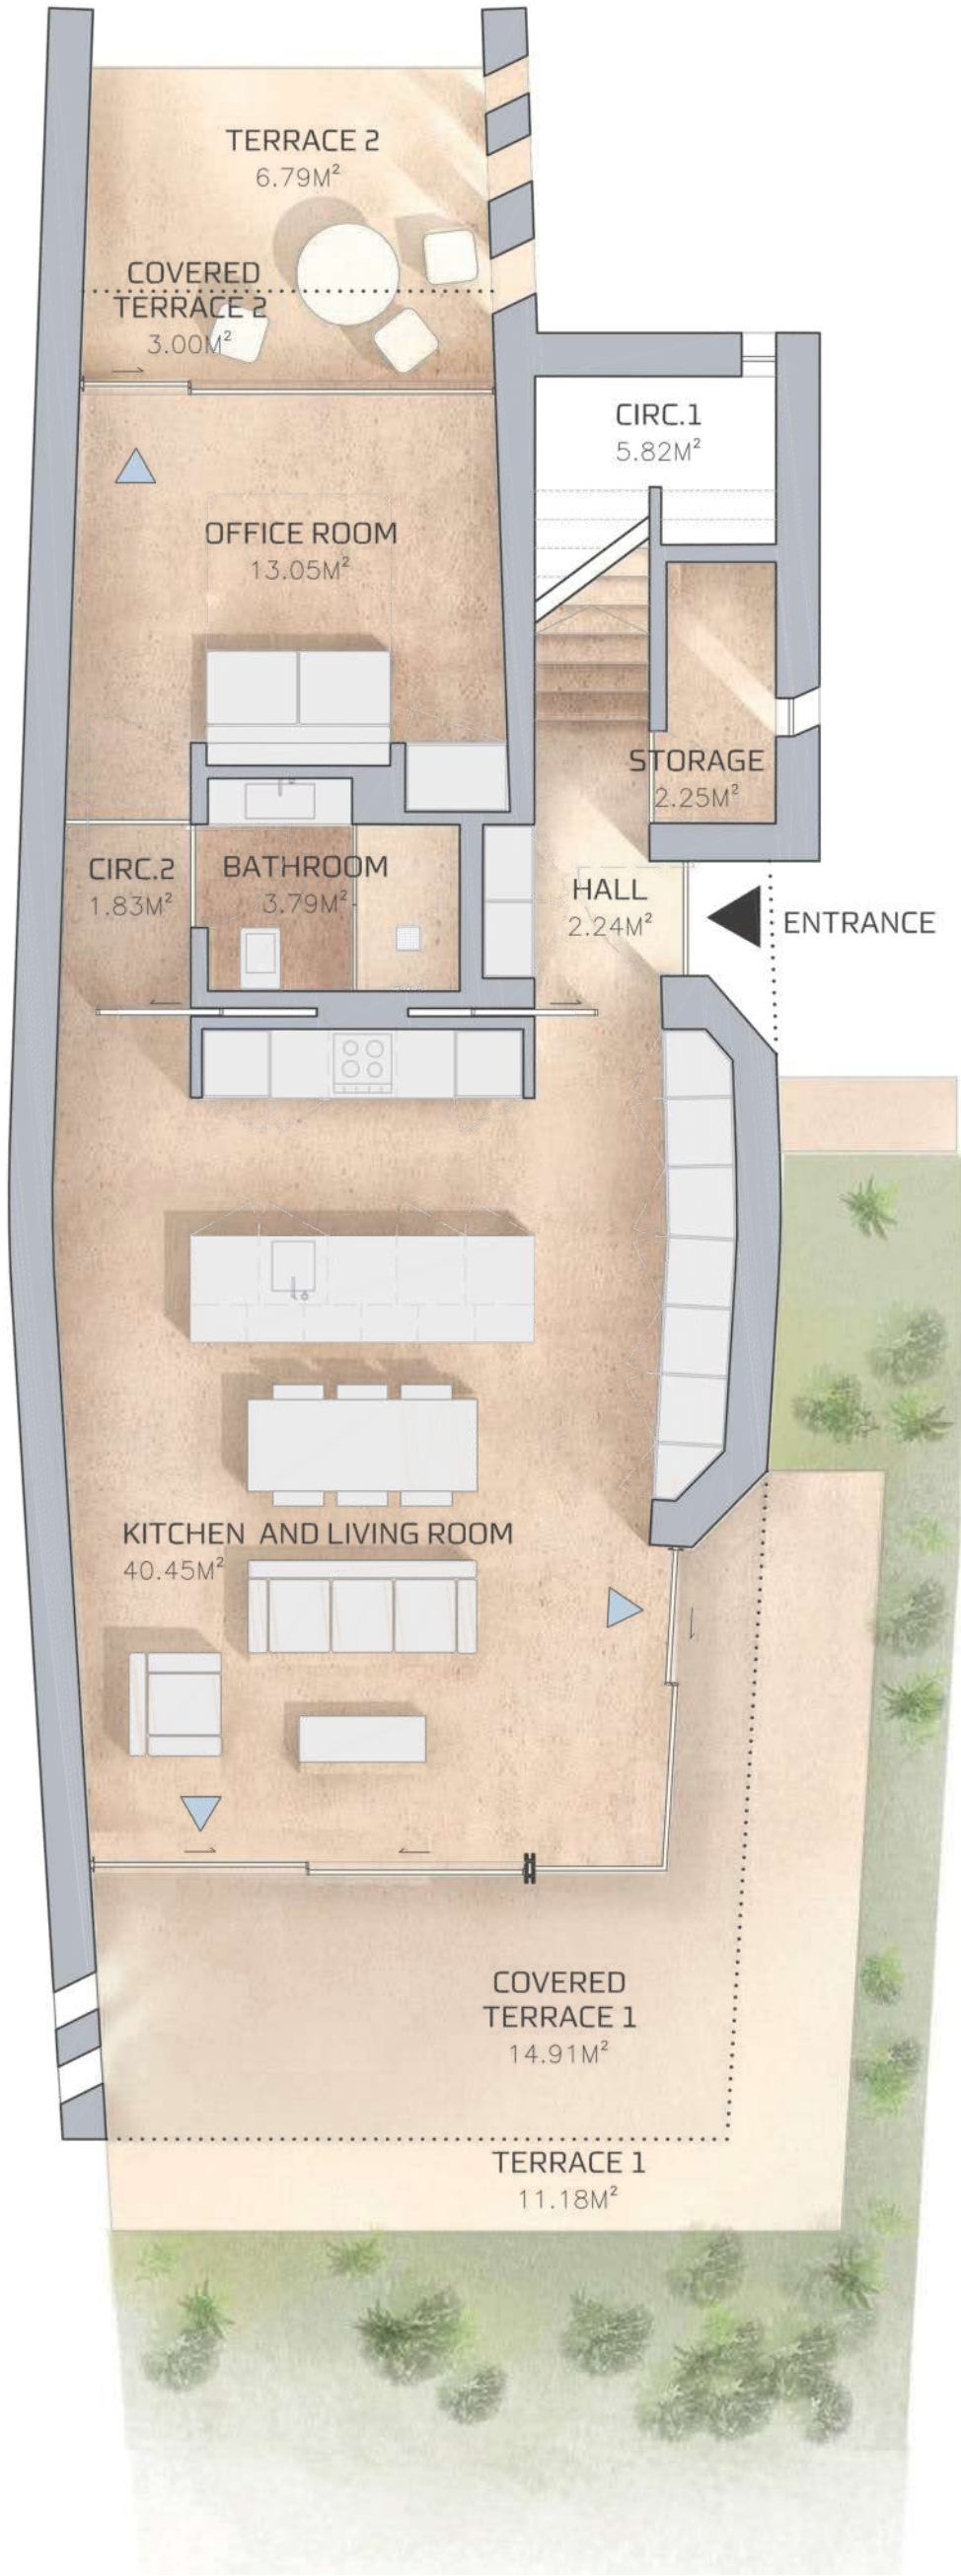

PLANTA DO RÉS DO CHÃO
ENTRANCE FLOOR PLAN

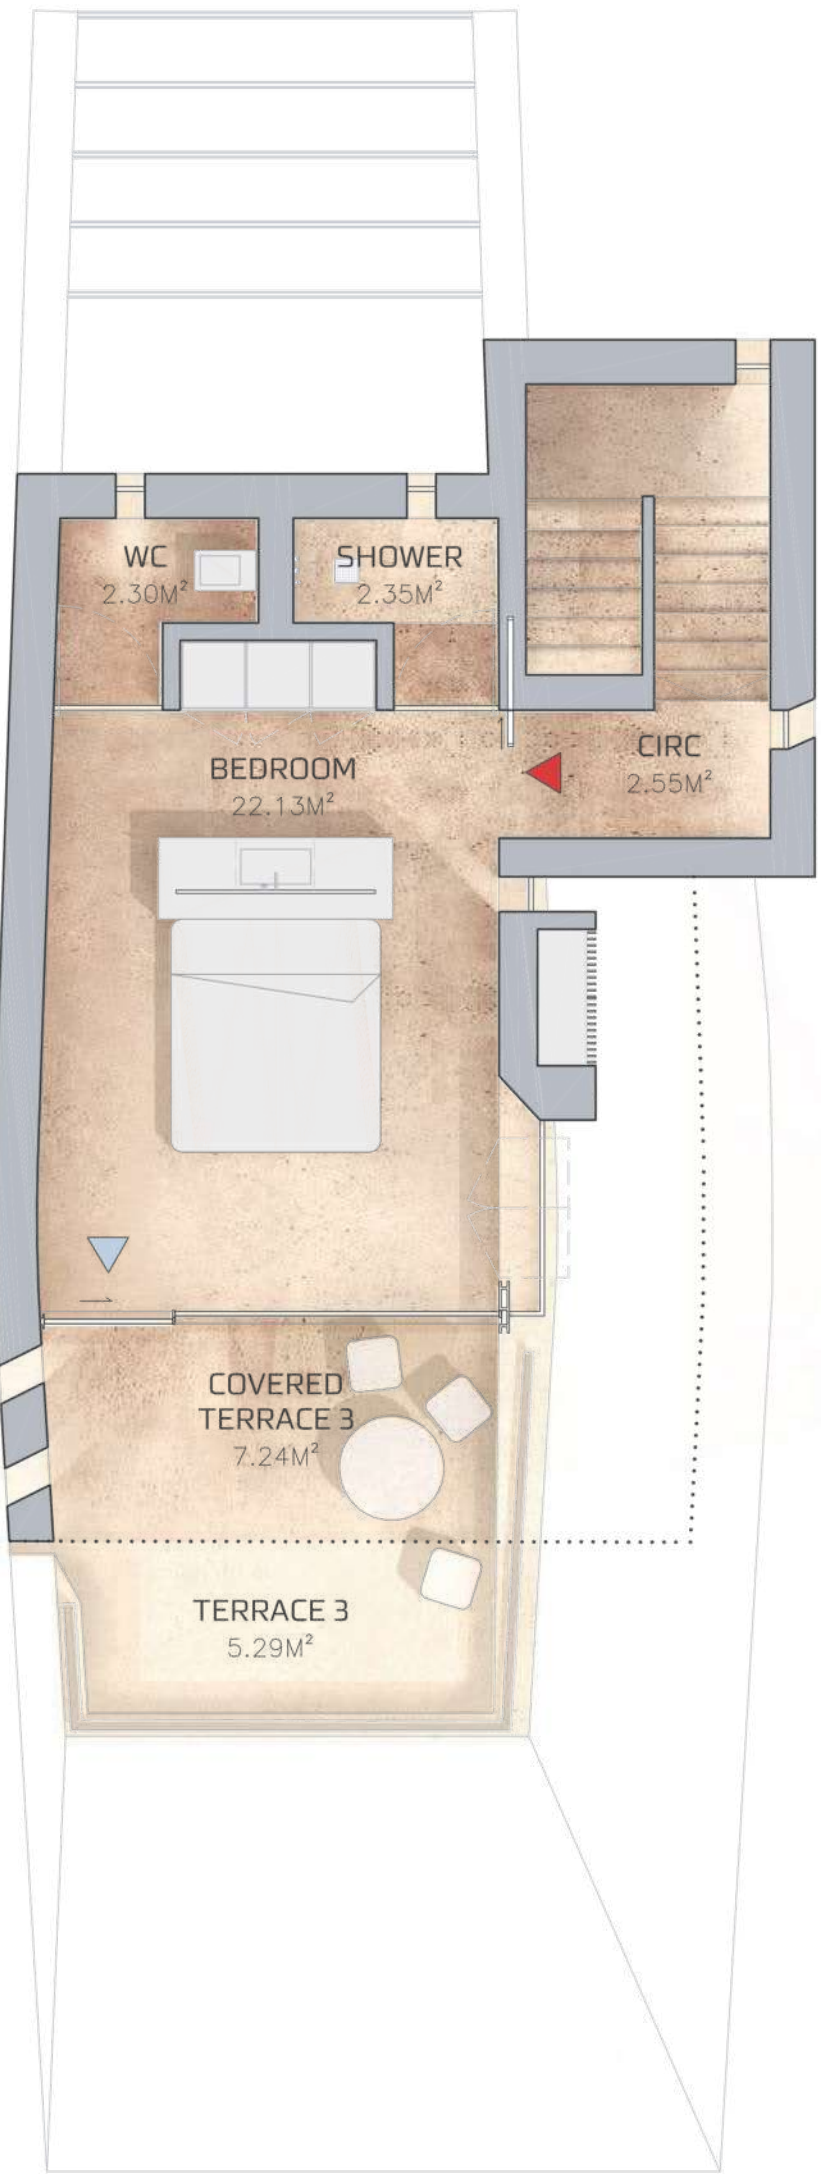

PLANTA DO PRIMEIRO ANDAR
UPPER FLOOR PLAN



As imagens e plantas são representativas do tipo de unidade e não são vinculativas. O apartamento/fração pode estar sujeito a alterações resultantes de requisitos técnicos, legais ou administrativos, quer no âmbito do processo de licenciamento, quer no âmbito do desenvolvimento do projeto e da construção. Todos os elementos decorativos e de mobiliário são meramente indicativos.


Images and plans are representative of the unit type and are non-binding. The apartment/fraction may be subject to changes resulting from technical, legal or administrative requirements, either within the scope of the licensing process or within the scope of the project and construction development. All decorative and furniture elements are merely indicative.

PALMARES

LOTE 118 | PLOT 118
APARTAMENTO | APARTMENT
T2 DUPLEX (T1+1)
APARTAMENTOS TURÍSTICOS | TOURIST APARTMENTS

804A

- 1 Quarto | Bedroom
- 2 Casas de Banho | Bathrooms
- 1 Escritório | Office Room
- 2 Lugares de Estacionamento | Parking Spaces
- 1 Zona de Arrumos | Storage Area

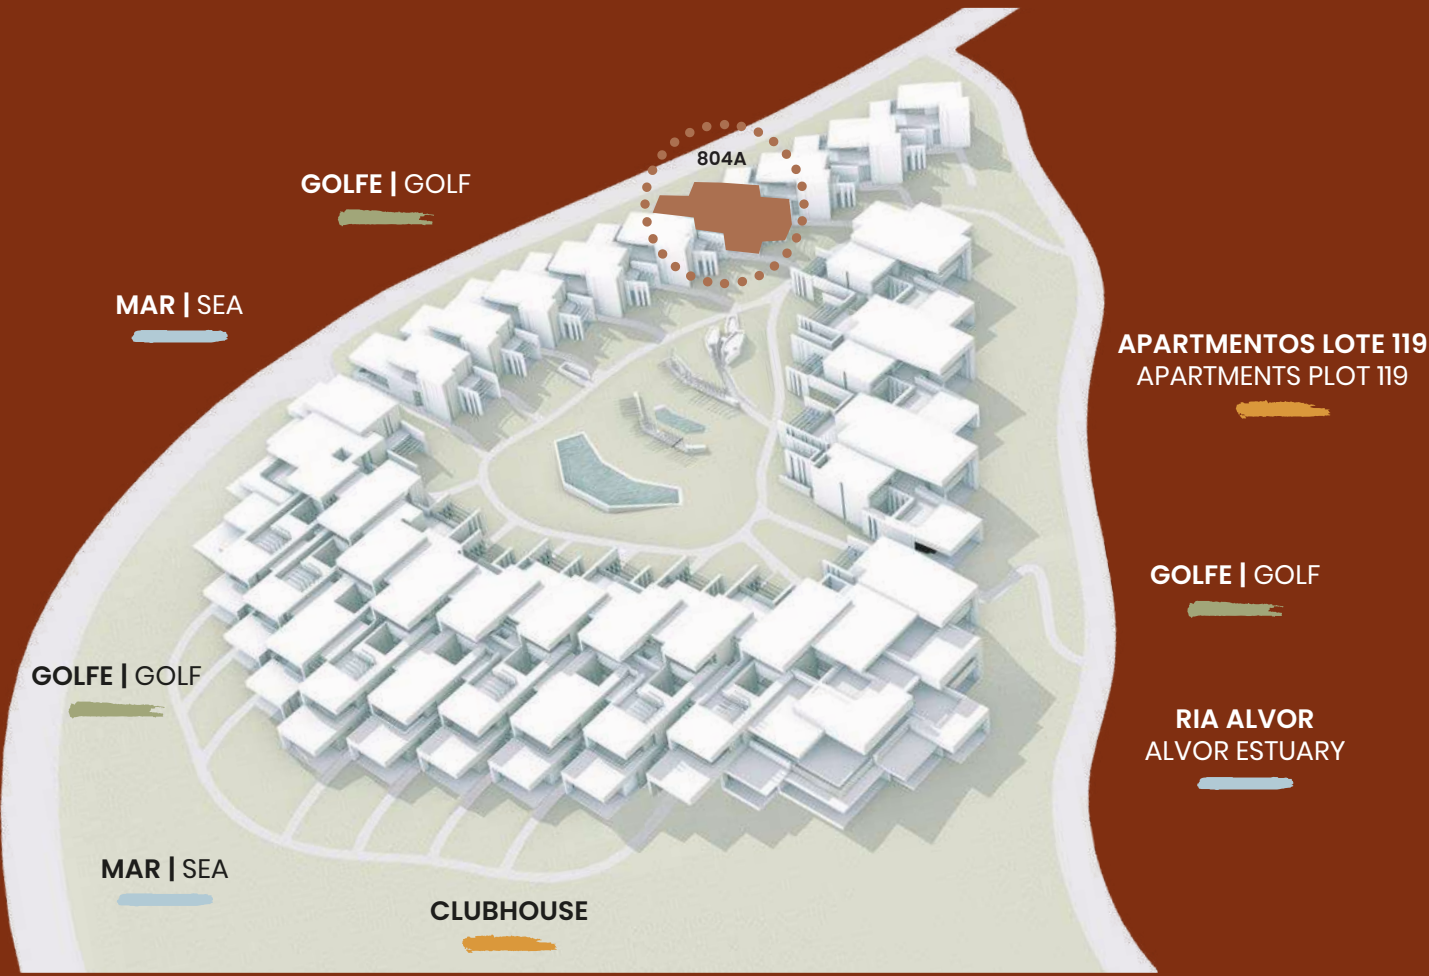


ÁREAS APROXIMADAS | APPROXIMATE AREAS

Área Bruta Privativa Gross Private Area *	125,55 m² / sqm
Terraços Terraces	48,40 m² / sqm
Área Bruta Total Total Gross Area	150,70 m² / sqm


* A Área Bruta Privativa inclui as áreas interiores dos apartamentos, paredes interiores e paredes exteriores
Gross Private Area includes the apartments indoor areas, interior walls and exterior walls

Signature apartments by
RCR ARQUITECTES

FASE II (LOTE 118) | PHASE II (PLOT 118)

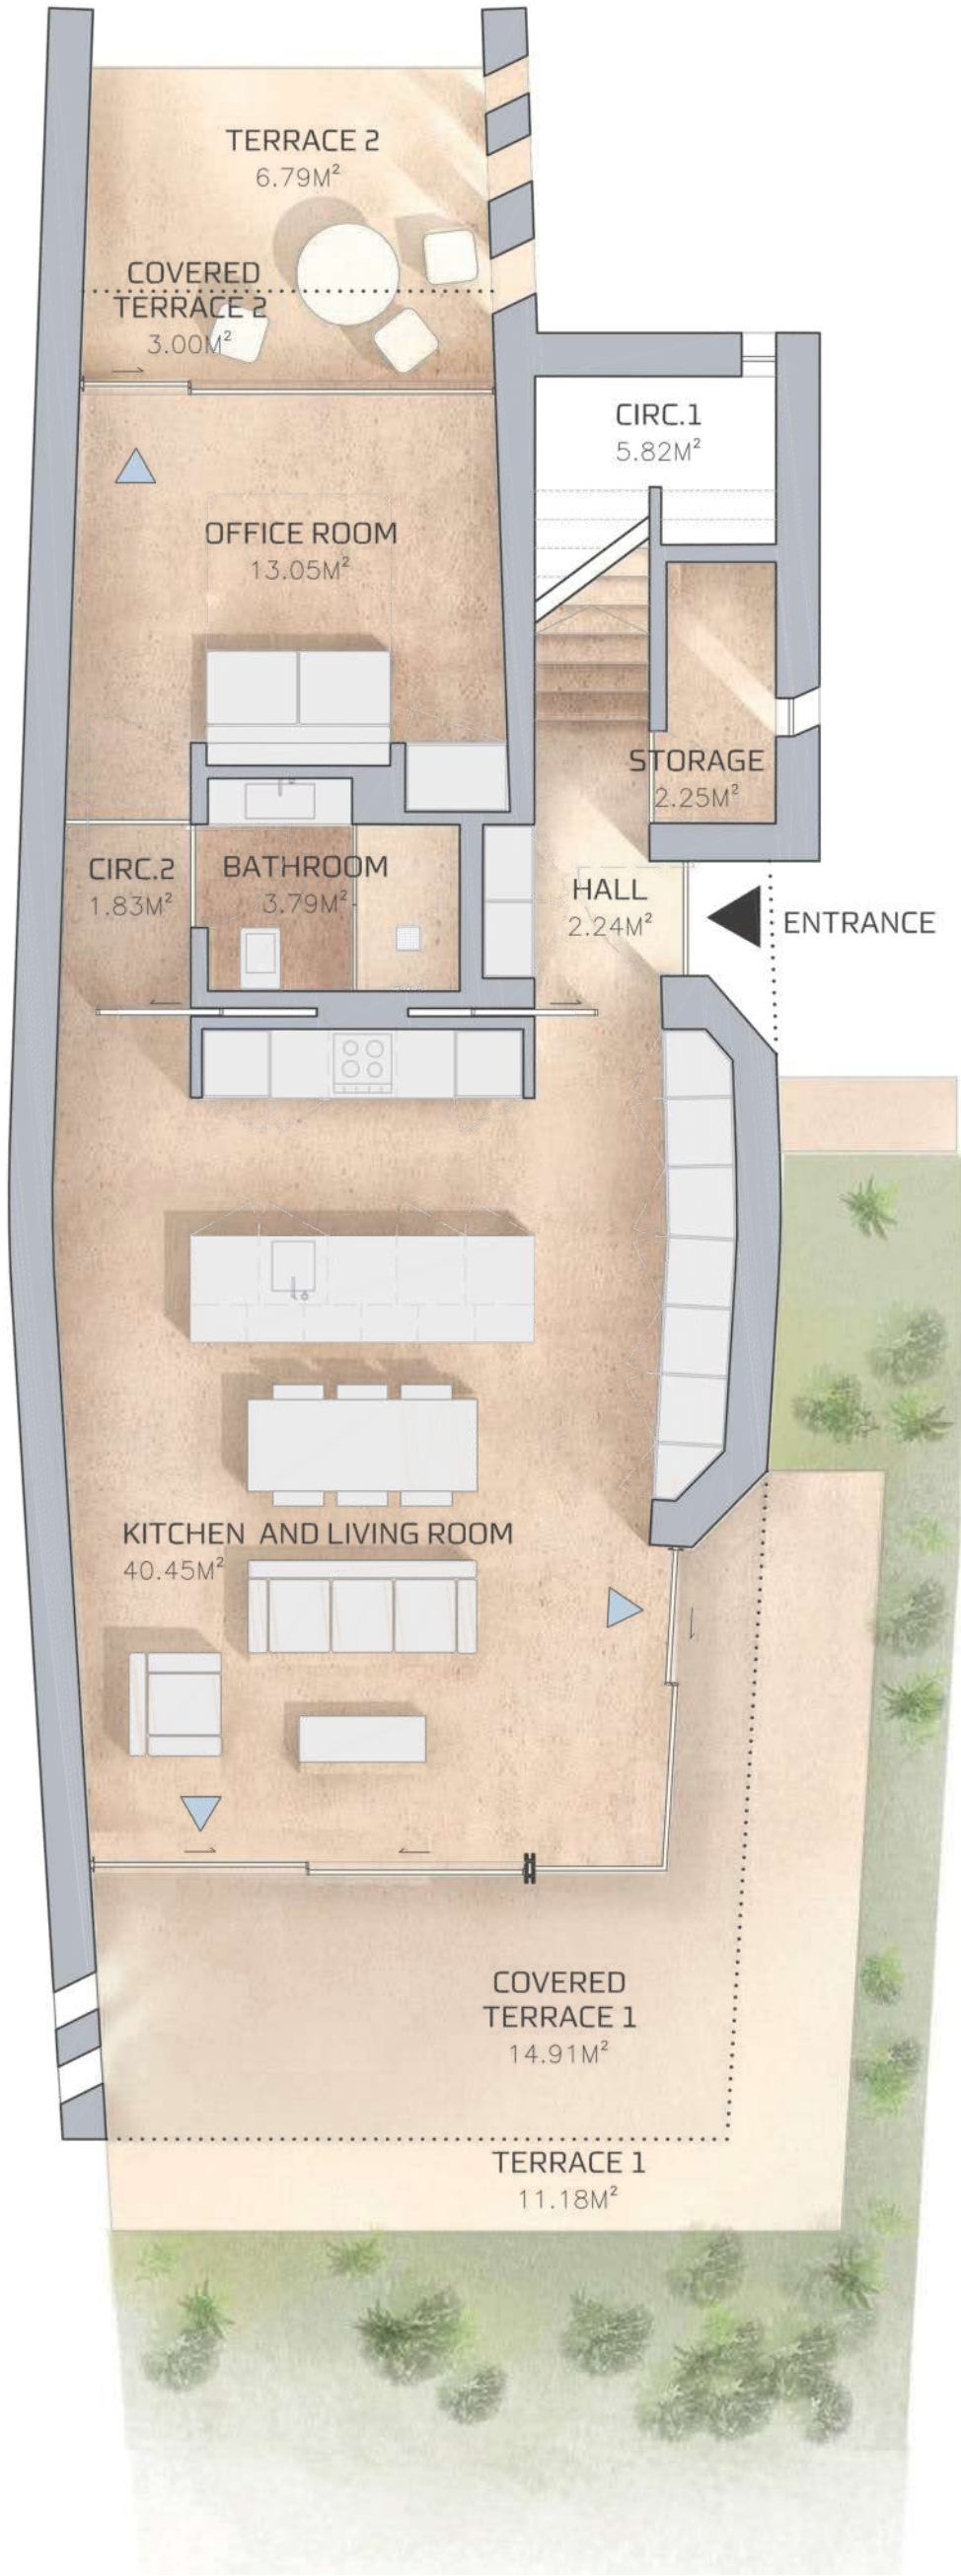

PLANTA DO RÉS DO CHÃO
ENTRANCE FLOOR PLAN

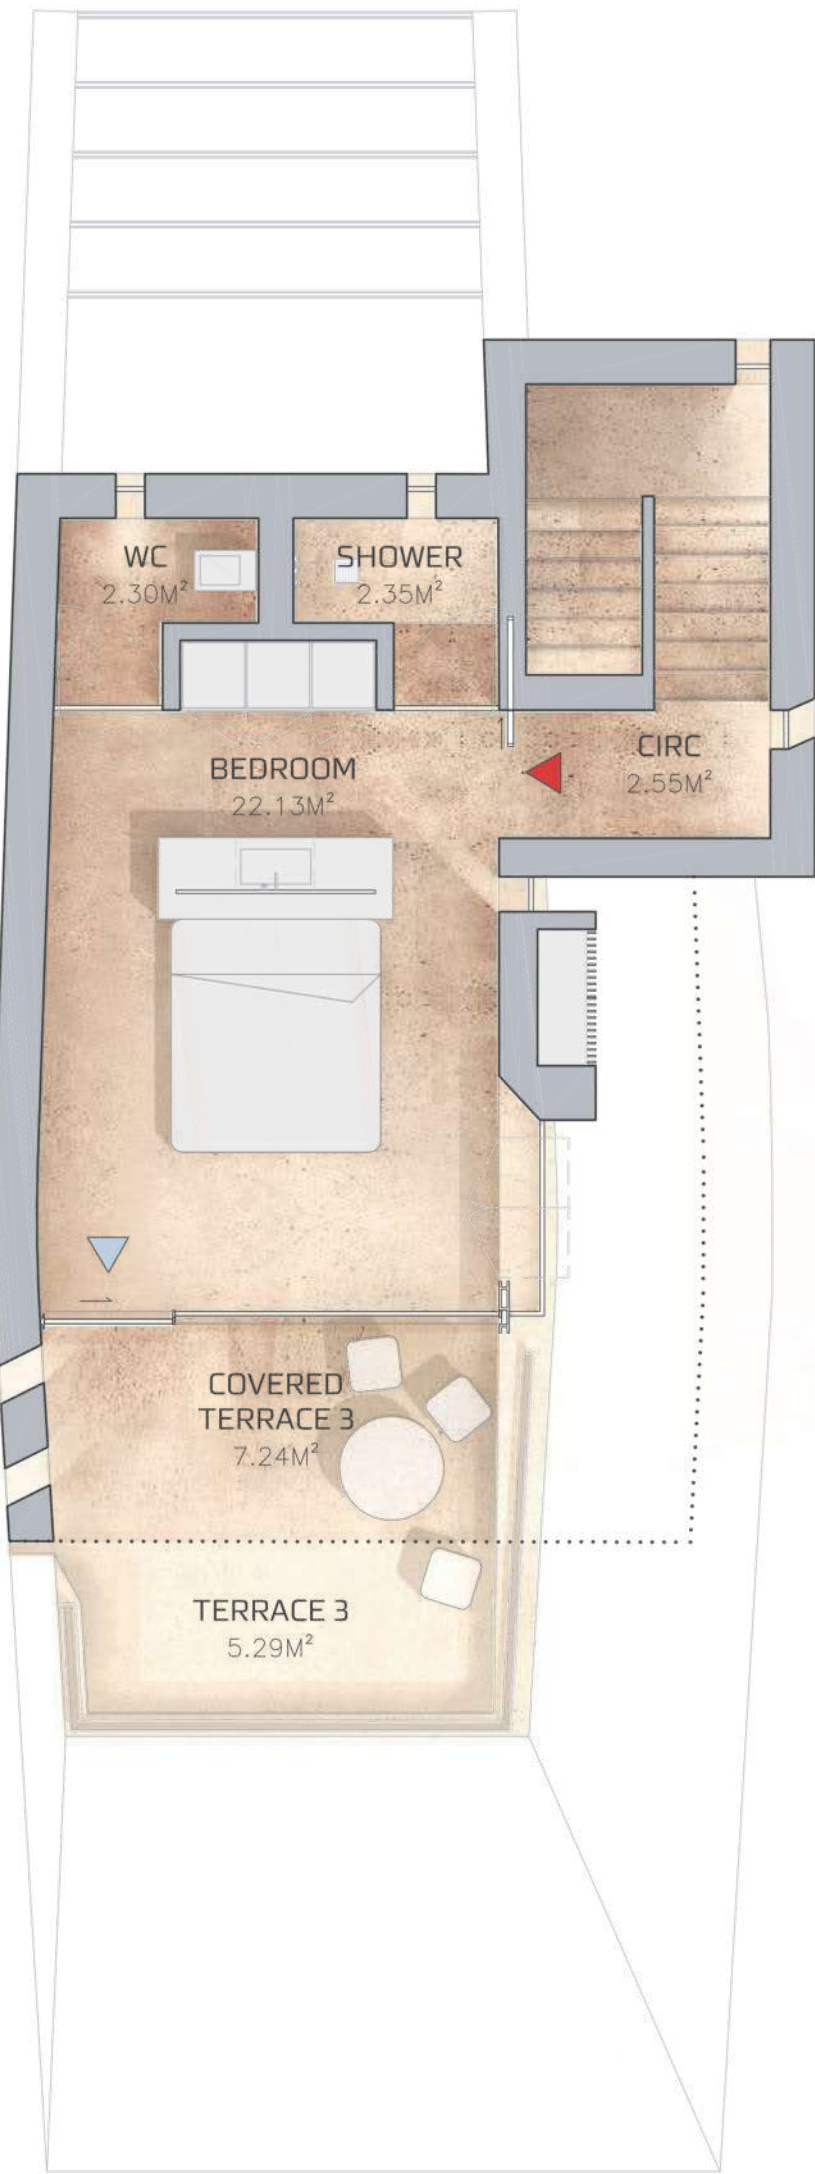

PLANTA DO PRIMEIRO ANDAR
UPPER FLOOR PLAN



As imagens e plantas são representativas do tipo de unidade e não são vinculativas. O apartamento/fração pode estar sujeito a alterações resultantes de requisitos técnicos, legais ou administrativos, quer no âmbito do processo de licenciamento, quer no âmbito do desenvolvimento do projeto e da construção. Todos os elementos decorativos e de mobiliário são meramente indicativos.


Images and plans are representative of the unit type and are non-binding. The apartment/fraction may be subject to changes resulting from technical, legal or administrative requirements, either within the scope of the licensing process or within the scope of the project and construction development. All decorative and furniture elements are merely indicative.

PALMARES

LOTE 118 | PLOT 118
APARTAMENTO | APARTMENT
T2 DUPLEX (T1+1)
APARTAMENTOS TURÍSTICOS | TOURIST APARTMENTS

805A

- 1 Quarto | Bedroom
- 2 Casas de Banho | Bathrooms
- 1 Escritório | Office Room
- 2 Lugares de Estacionamento | Parking Spaces
- 1 Zona de Arrumos | Storage Area

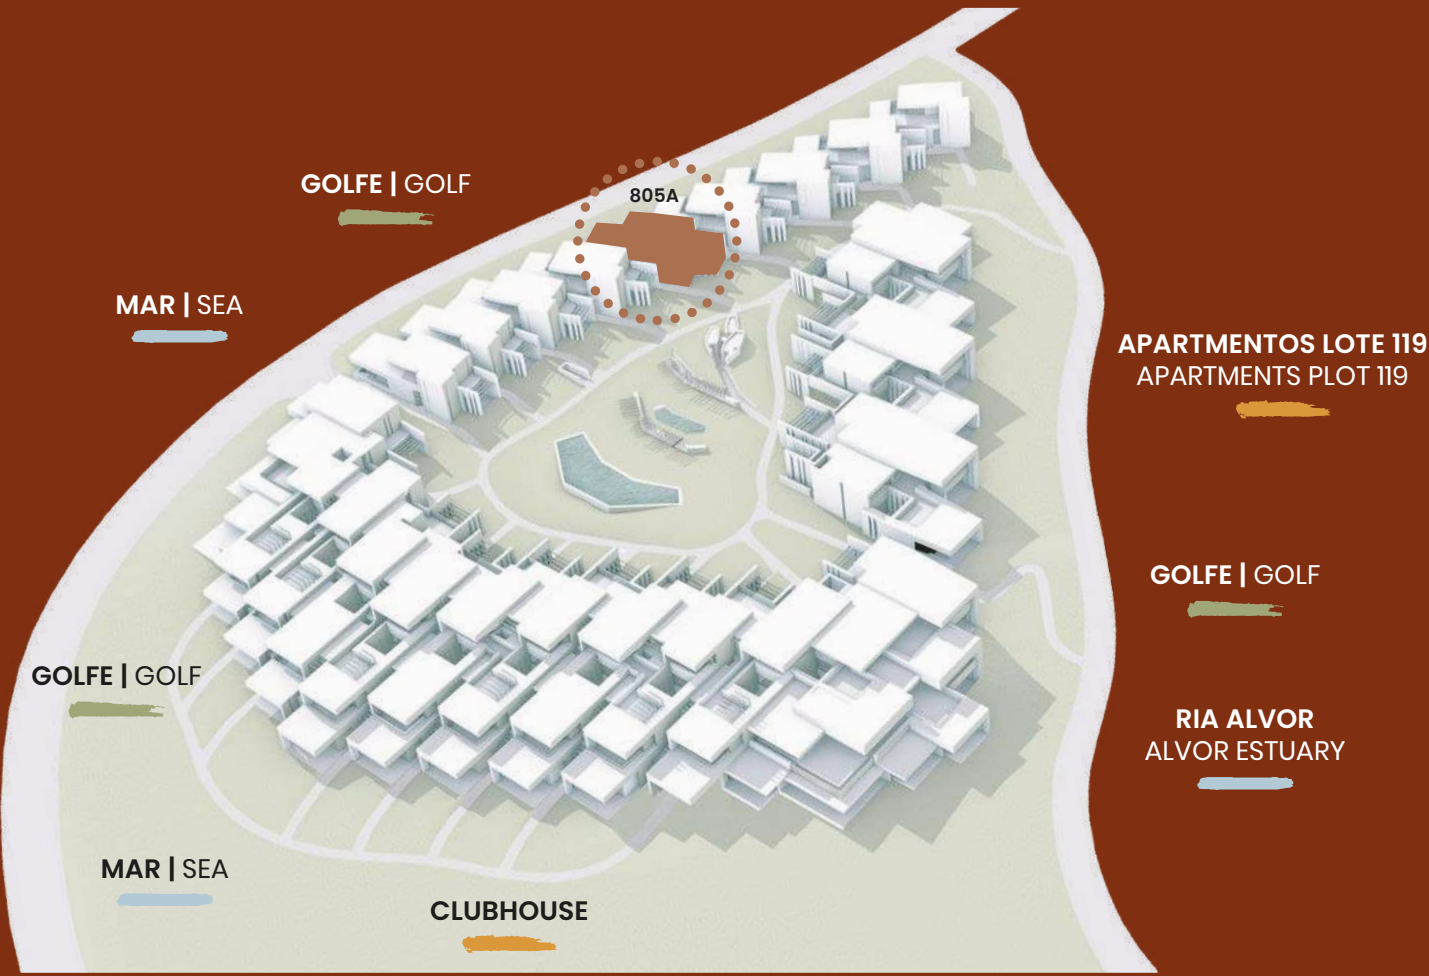


ÁREAS APROXIMADAS | APPROXIMATE AREAS

Área Bruta Privativa Gross Private Area *	125,55 m² / sqm
Terraços Terraces	48,40 m² / sqm
Área Bruta Total Total Gross Area	150,70 m² / sqm


* A Área Bruta Privativa inclui as áreas interiores dos apartamentos, paredes interiores e paredes exteriores
Gross Private Area includes the apartments indoor areas, interior walls and exterior walls

Signature apartments by
RCR ARQUITECTES

FASE II (LOTE 118) | PHASE II (PLOT 118)

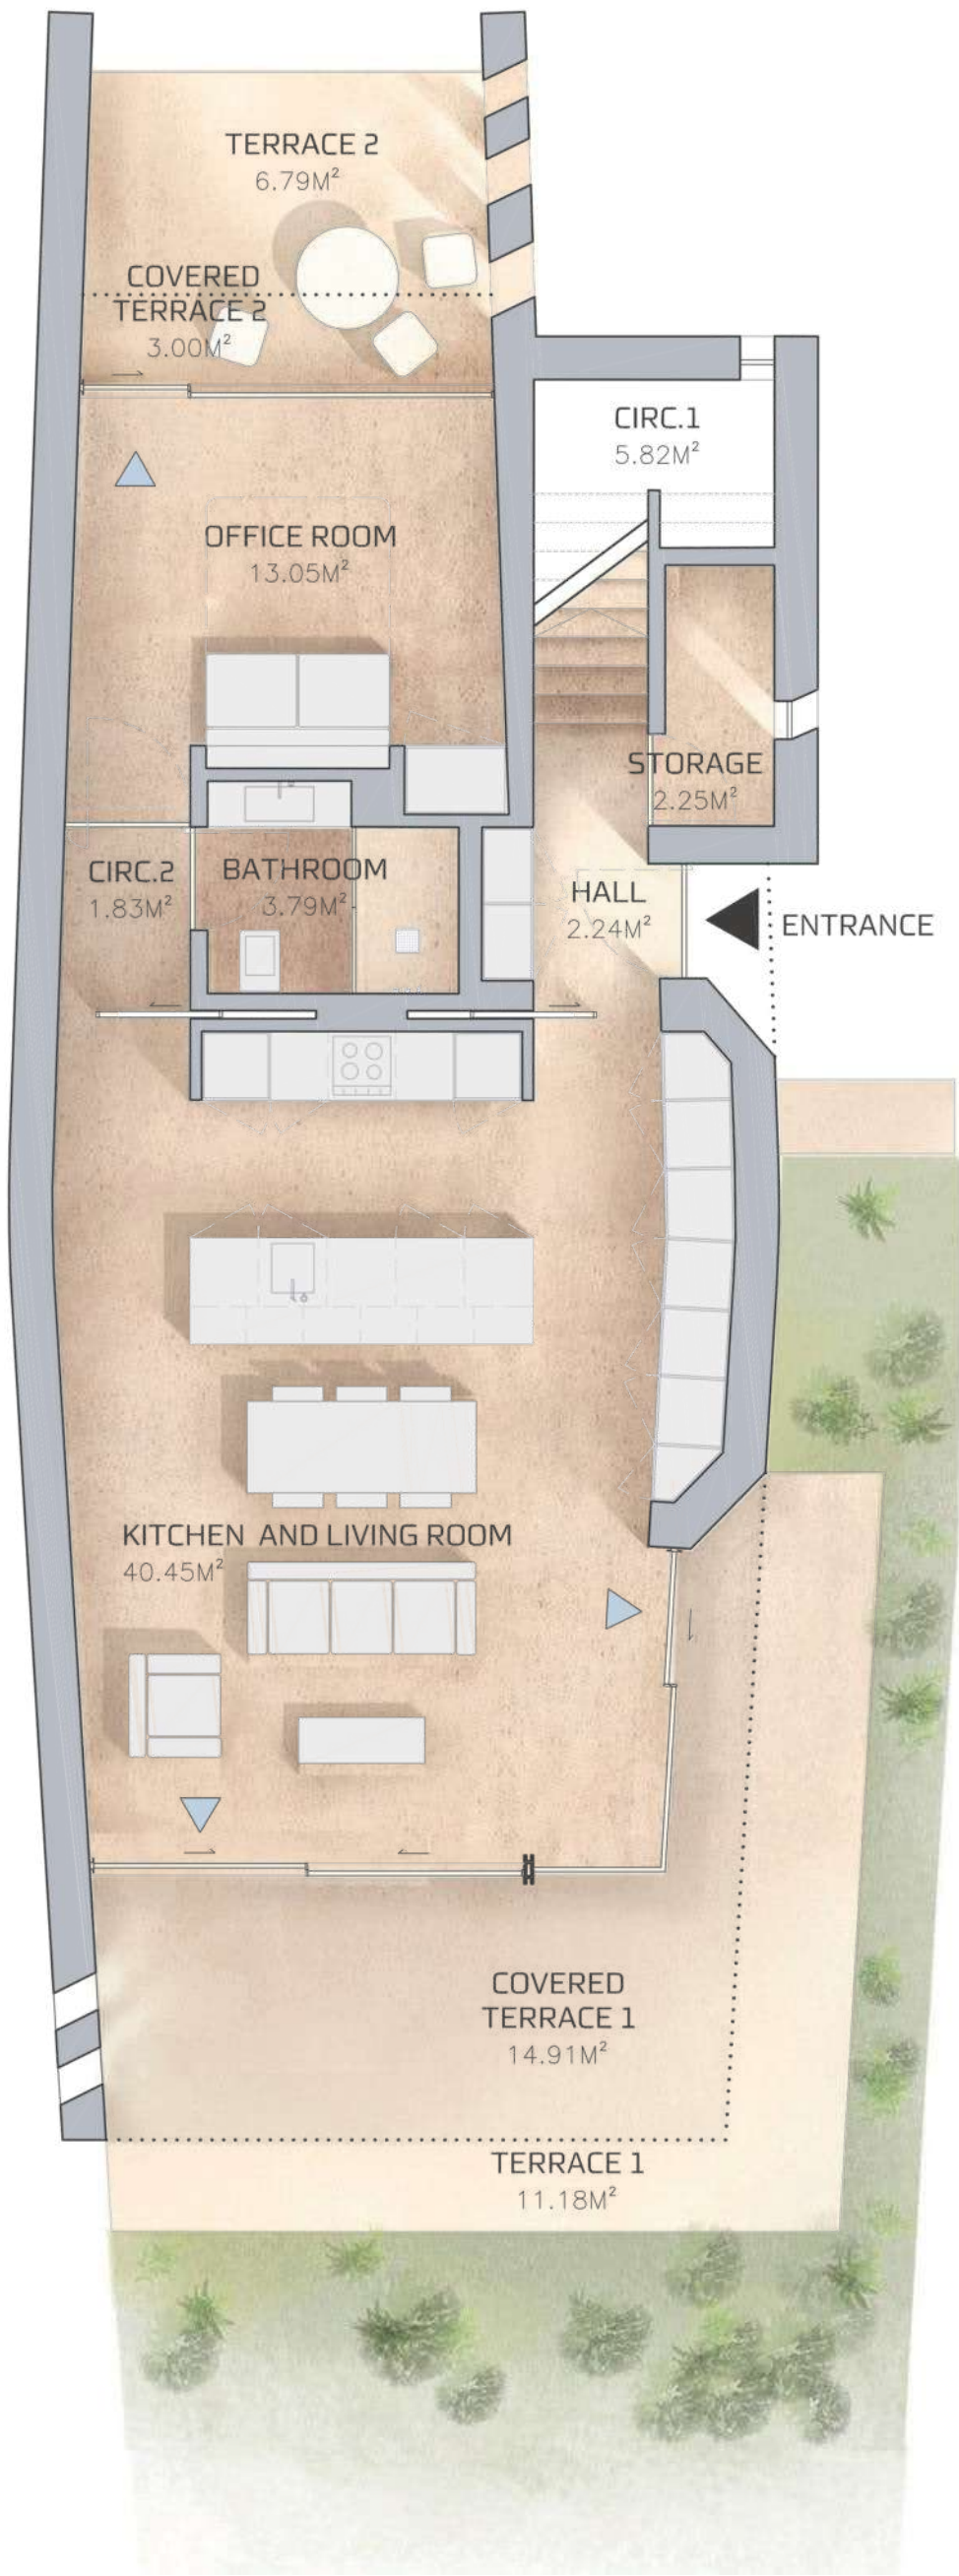

PLANTA DO RÉS DO CHÃO
ENTRANCE FLOOR PLAN

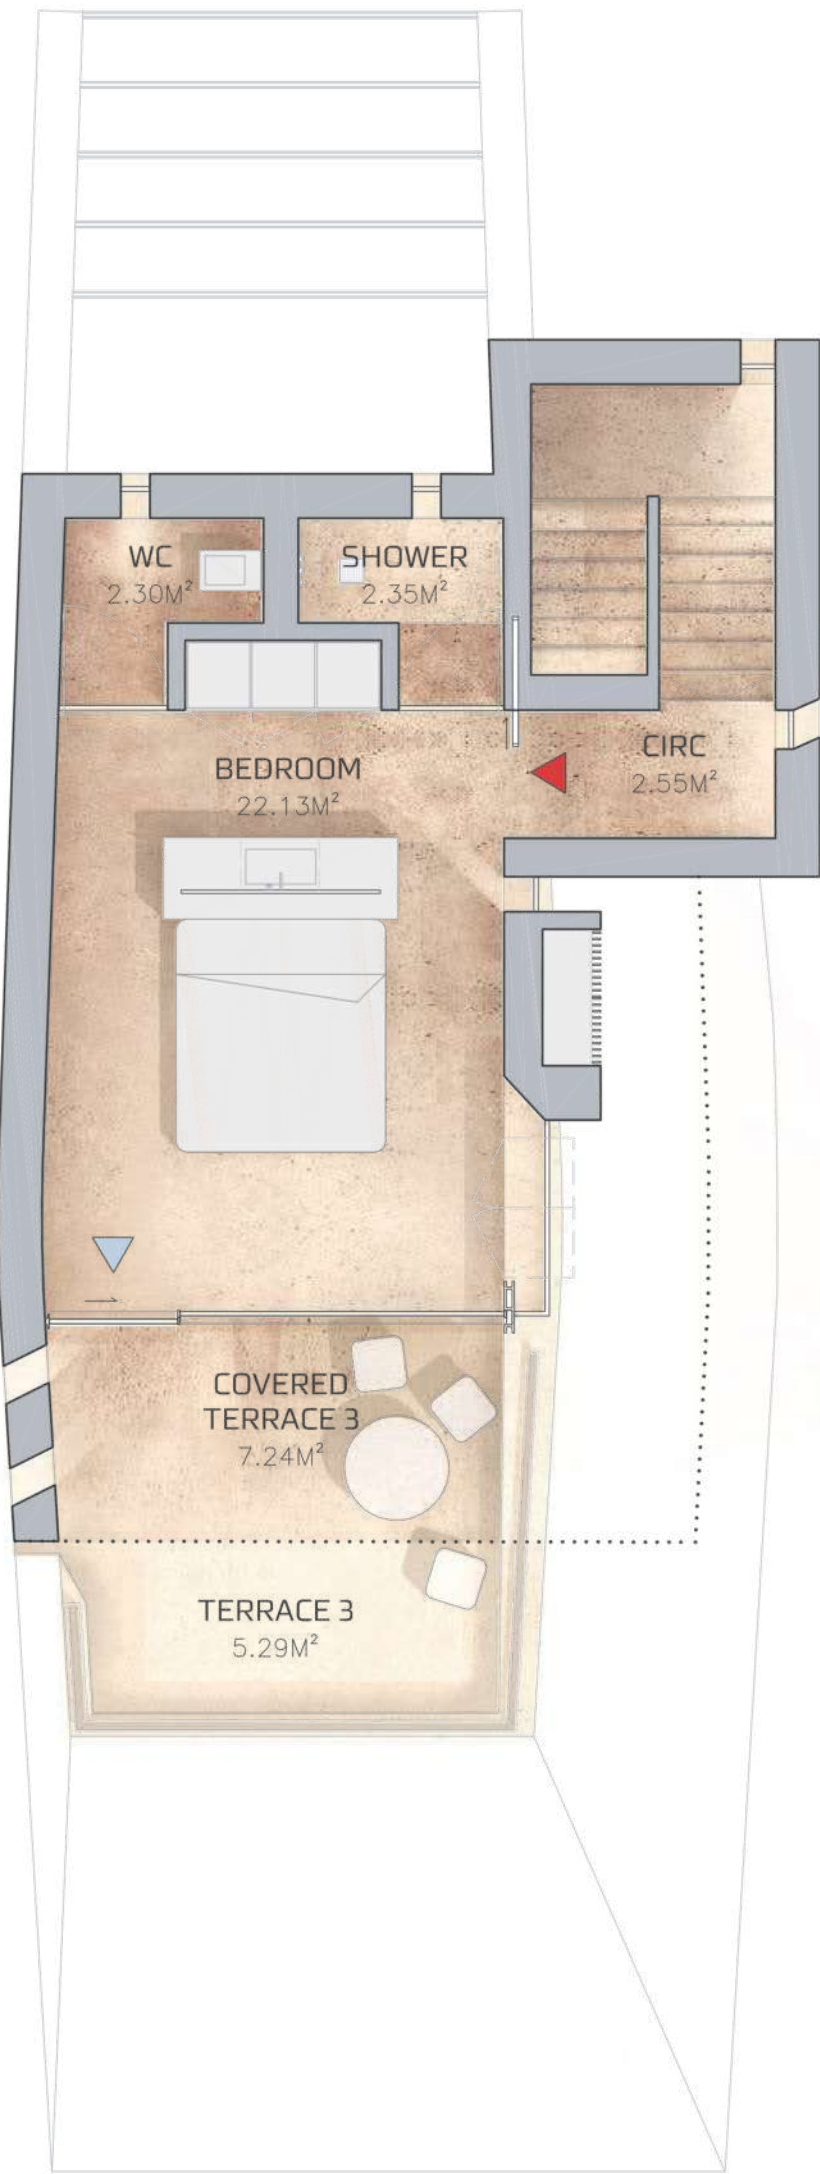

PLANTA DO PRIMEIRO ANDAR
UPPER FLOOR PLAN



As imagens e plantas são representativas do tipo de unidade e não são vinculativas. O apartamento/fração pode estar sujeito a alterações resultantes de requisitos técnicos, legais ou administrativos, quer no âmbito do processo de licenciamento, quer no âmbito do desenvolvimento do projeto e da construção. Todos os elementos decorativos e de mobiliário são meramente indicativos.


Images and plans are representative of the unit type and are non-binding. The apartment/fraction may be subject to changes resulting from technical, legal or administrative requirements, either within the scope of the licensing process or within the scope of the project and construction development. All decorative and furniture elements are merely indicative.

PALMARES

LOTE 118 | PLOT 118
APARTAMENTO | APARTMENT
T2 DUPLEX (T1+1)
APARTAMENTOS TURÍSTICOS | TOURIST APARTMENTS

806A

- 1 Quarto | Bedroom
- 2 Casas de Banho | Bathrooms
- 1 Escritório | Office Room
- 2 Lugares de Estacionamento | Parking Spaces
- 1 Zona de Arrumos | Storage Area

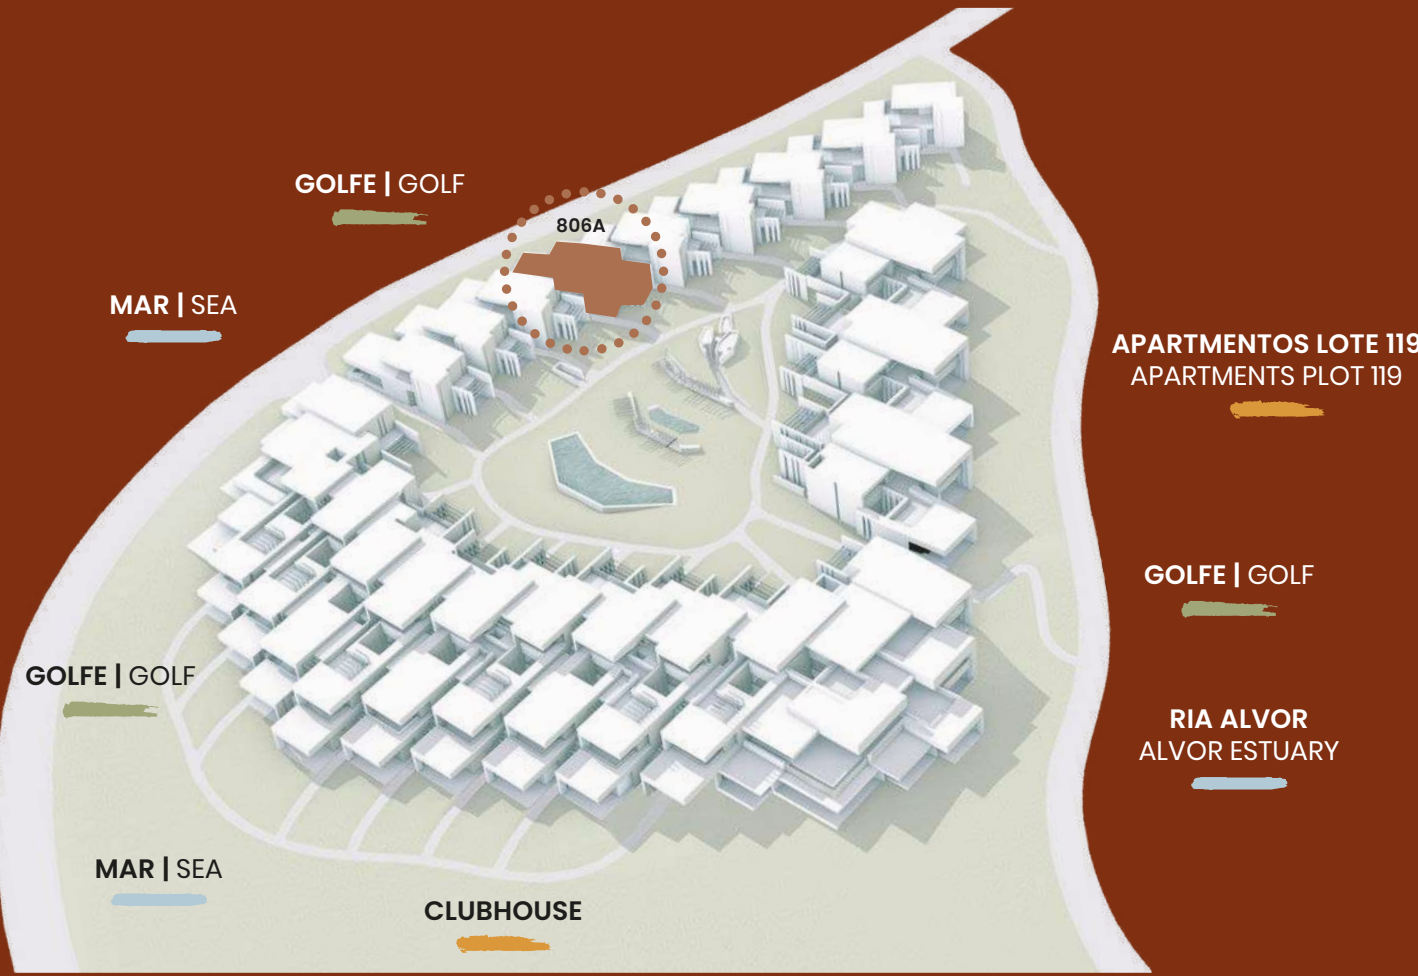


ÁREAS APROXIMADAS | APPROXIMATE AREAS

Área Bruta Privativa Gross Private Area *	125,55 m² / sqm
Terraços Terraces	48,40 m² / sqm
Área Bruta Total Total Gross Area	150,70 m² / sqm


* A Área Bruta Privativa inclui as áreas interiores dos apartamentos, paredes interiores e paredes exteriores
Gross Private Area includes the apartments indoor areas, interior walls and exterior walls

Signature apartments by
RCR ARQUITECTES

FASE II (LOTE 118) | PHASE II (PLOT 118)

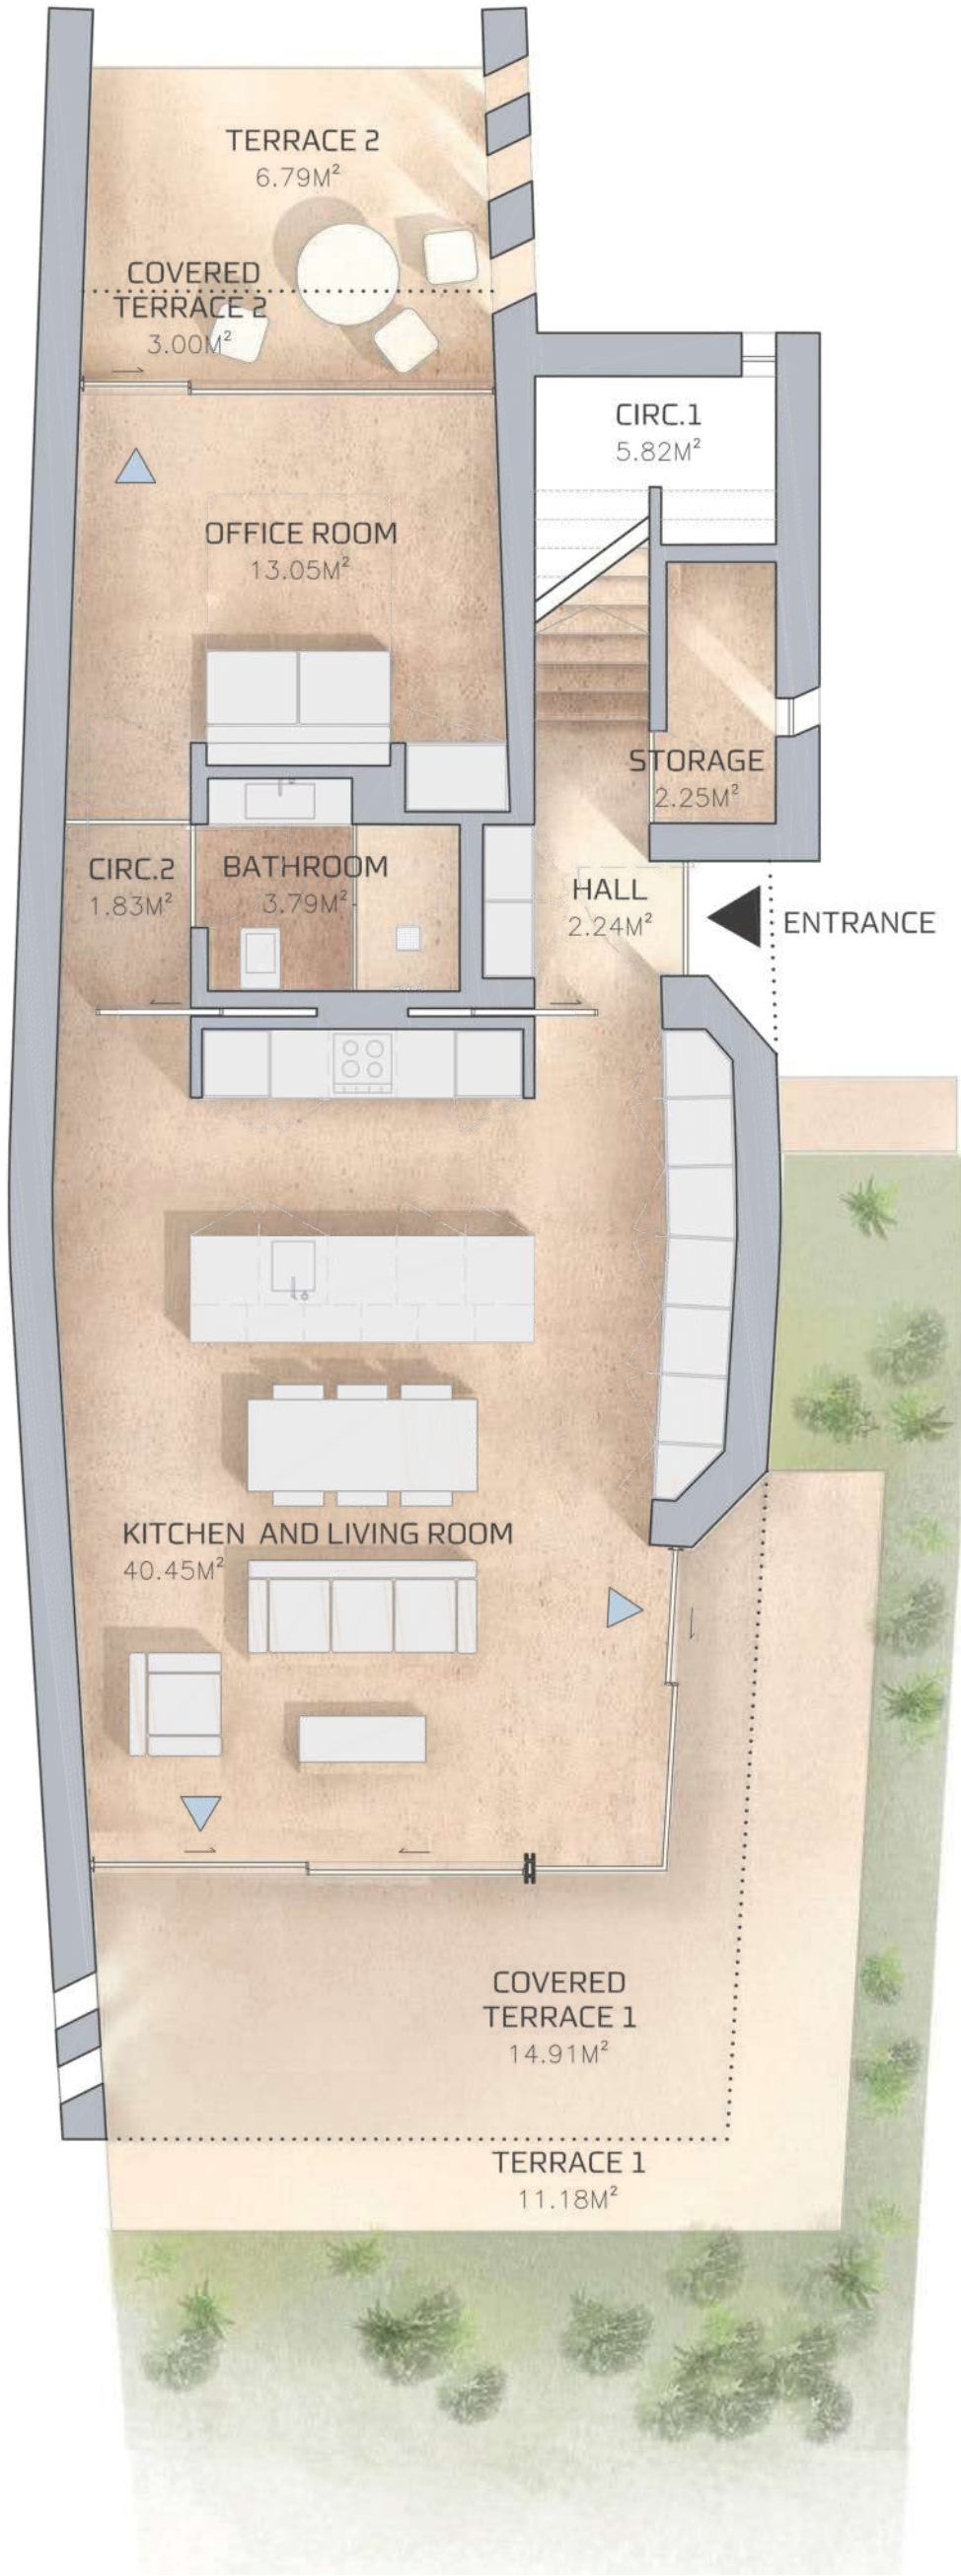

PLANTA DO RÉ S DO CHÃO
ENTRANCE FLOOR PLAN

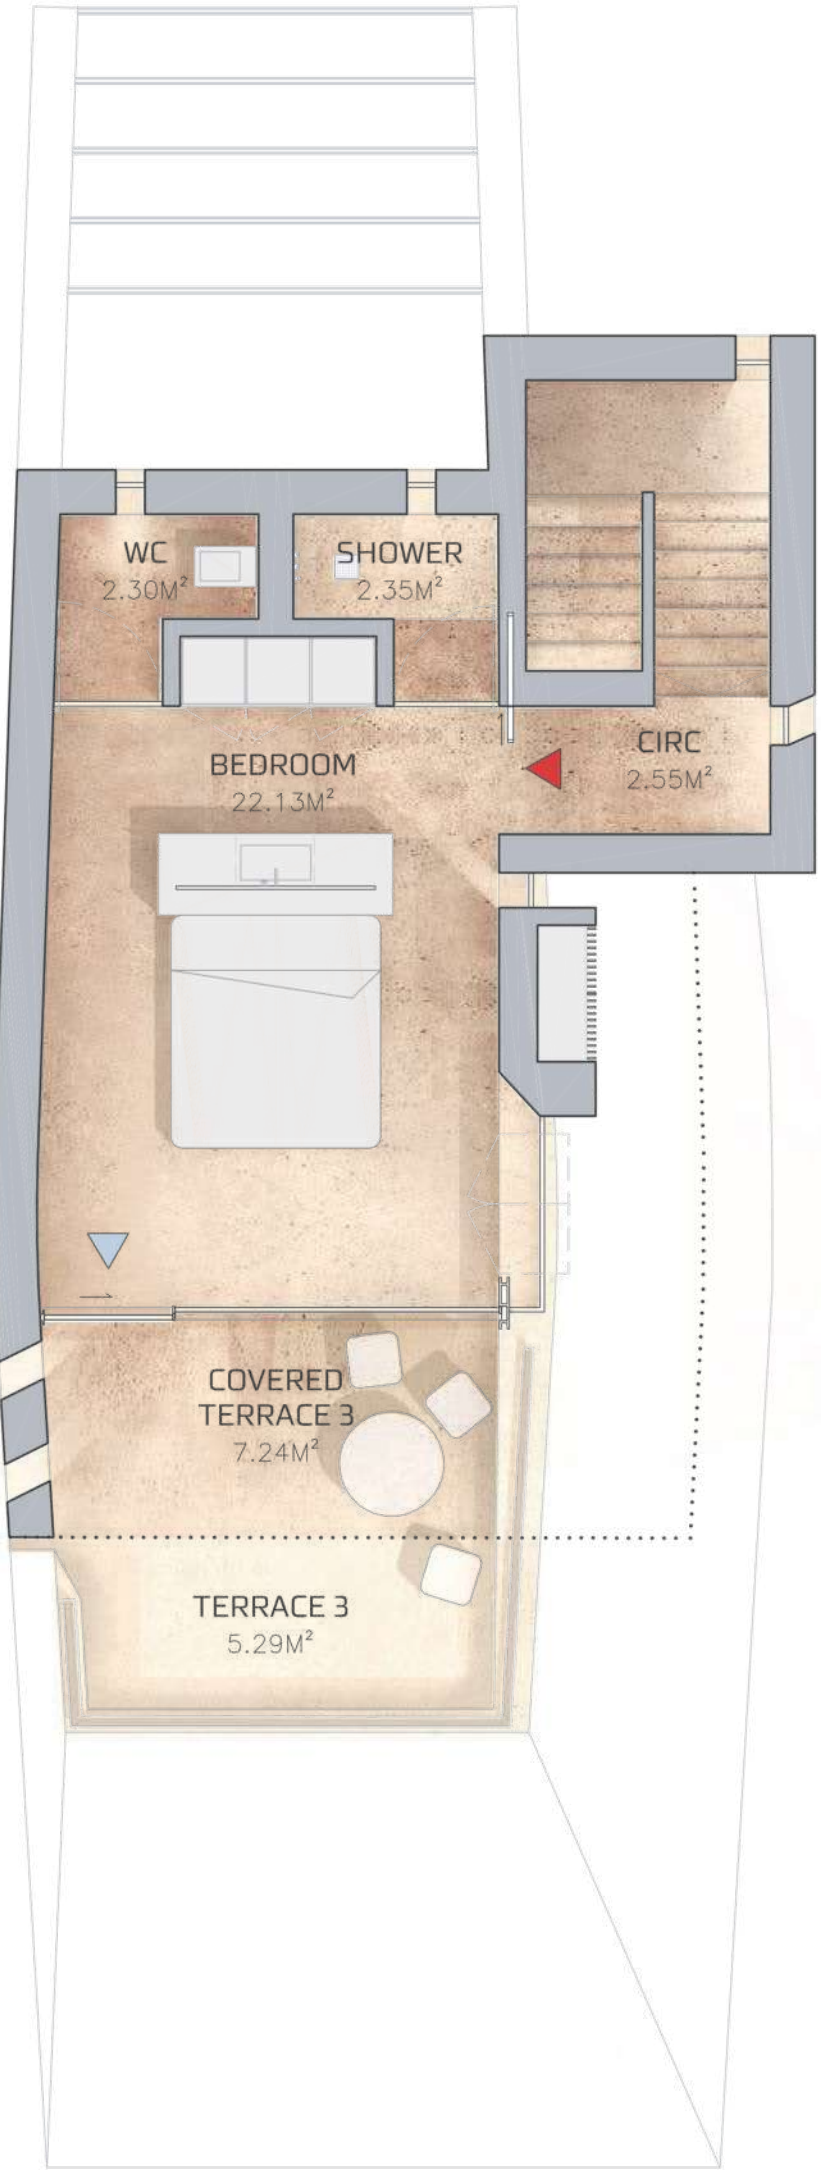

PLANTA DO PRIMEIRO ANDAR
UPPER FLOOR PLAN



As imagens e plantas são representativas do tipo de unidade e não são vinculativas. O apartamento/fração pode estar sujeito a alterações resultantes de requisitos técnicos, legais ou administrativos, quer no âmbito do processo de licenciamento, quer no âmbito do desenvolvimento do projeto e da construção. Todos os elementos decorativos e de mobiliário são meramente indicativos.

Images and plans are representative of the unit type and are non-binding. The apartment/fraction may be subject to changes resulting from technical, legal or administrative requirements, either within the scope of the licensing process or within the scope of the project and construction development. All decorative and furniture elements are merely indicative.

PALMARES

LOTE 118 | PLOT 118
APARTAMENTO | APARTMENT
T2 DUPLEX (T1+1)
APARTAMENTOS TURÍSTICOS | TOURIST APARTMENTS

807A

- 1 Quarto | Bedroom
- 2 Casas de Banho | Bathrooms
- 1 Escritório | Office Room
- 2 Lugares de Estacionamento | Parking Spaces
- 1 Zona de Arrumos | Storage Area




ÁREAS APROXIMADAS | APPROXIMATE AREAS

Área Bruta Privativa Gross Private Area *	125,55 m² / sqm
Terraços Terraces	48,40 m² / sqm
Área Bruta Total Total Gross Area	150,70 m² / sqm


* A Área Bruta Privativa inclui as áreas interiores dos apartamentos, paredes interiores e paredes exteriores
Gross Private Area includes the apartments indoor areas, interior walls and exterior walls

Signature apartments by
RCR ARQUITECTES

FASE II (LOTE 118) | PHASE II (PLOT 118)

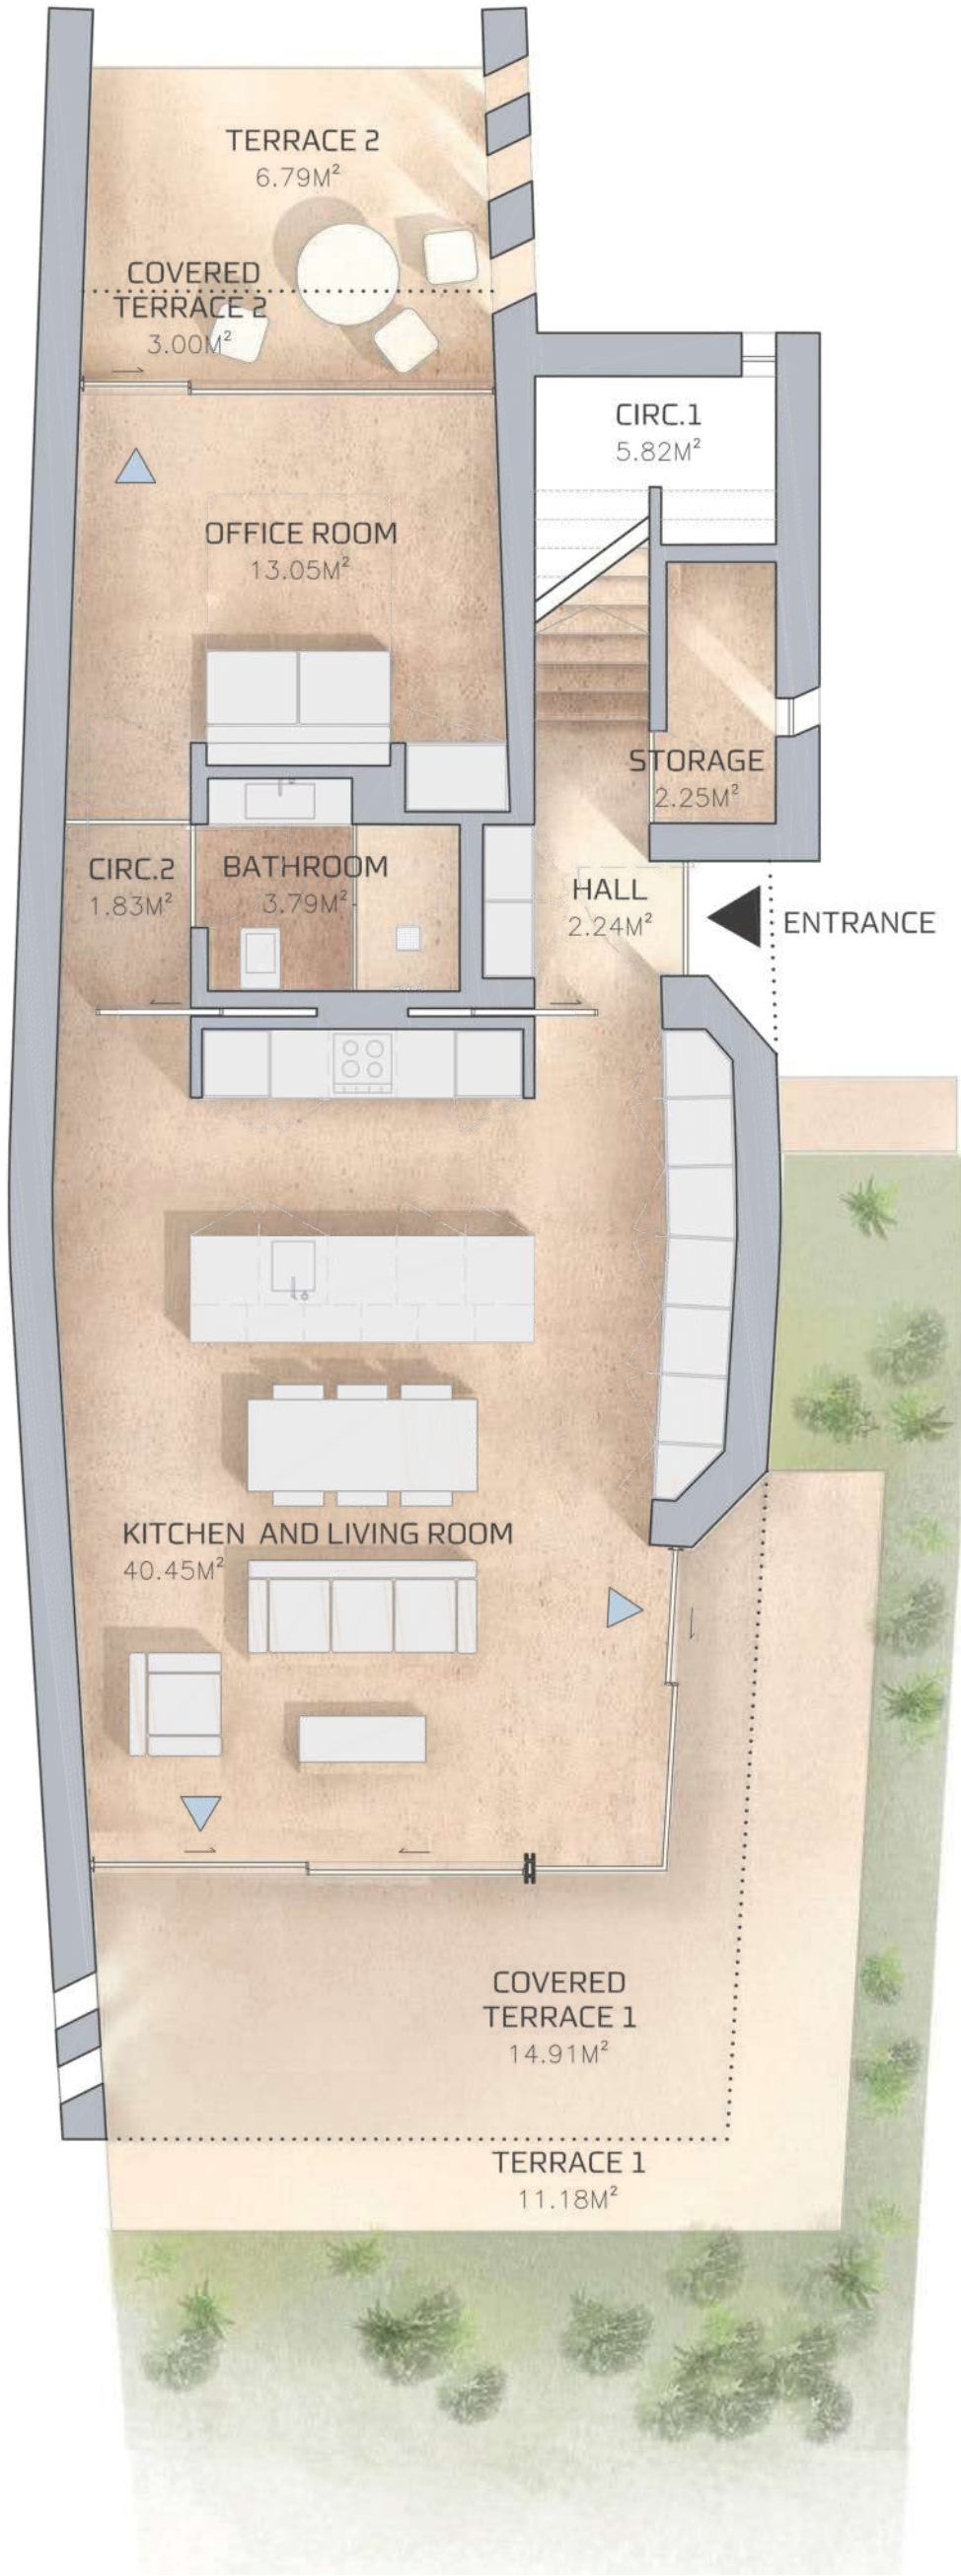

PLANTA DO RÉS DO CHÃO
ENTRANCE FLOOR PLAN

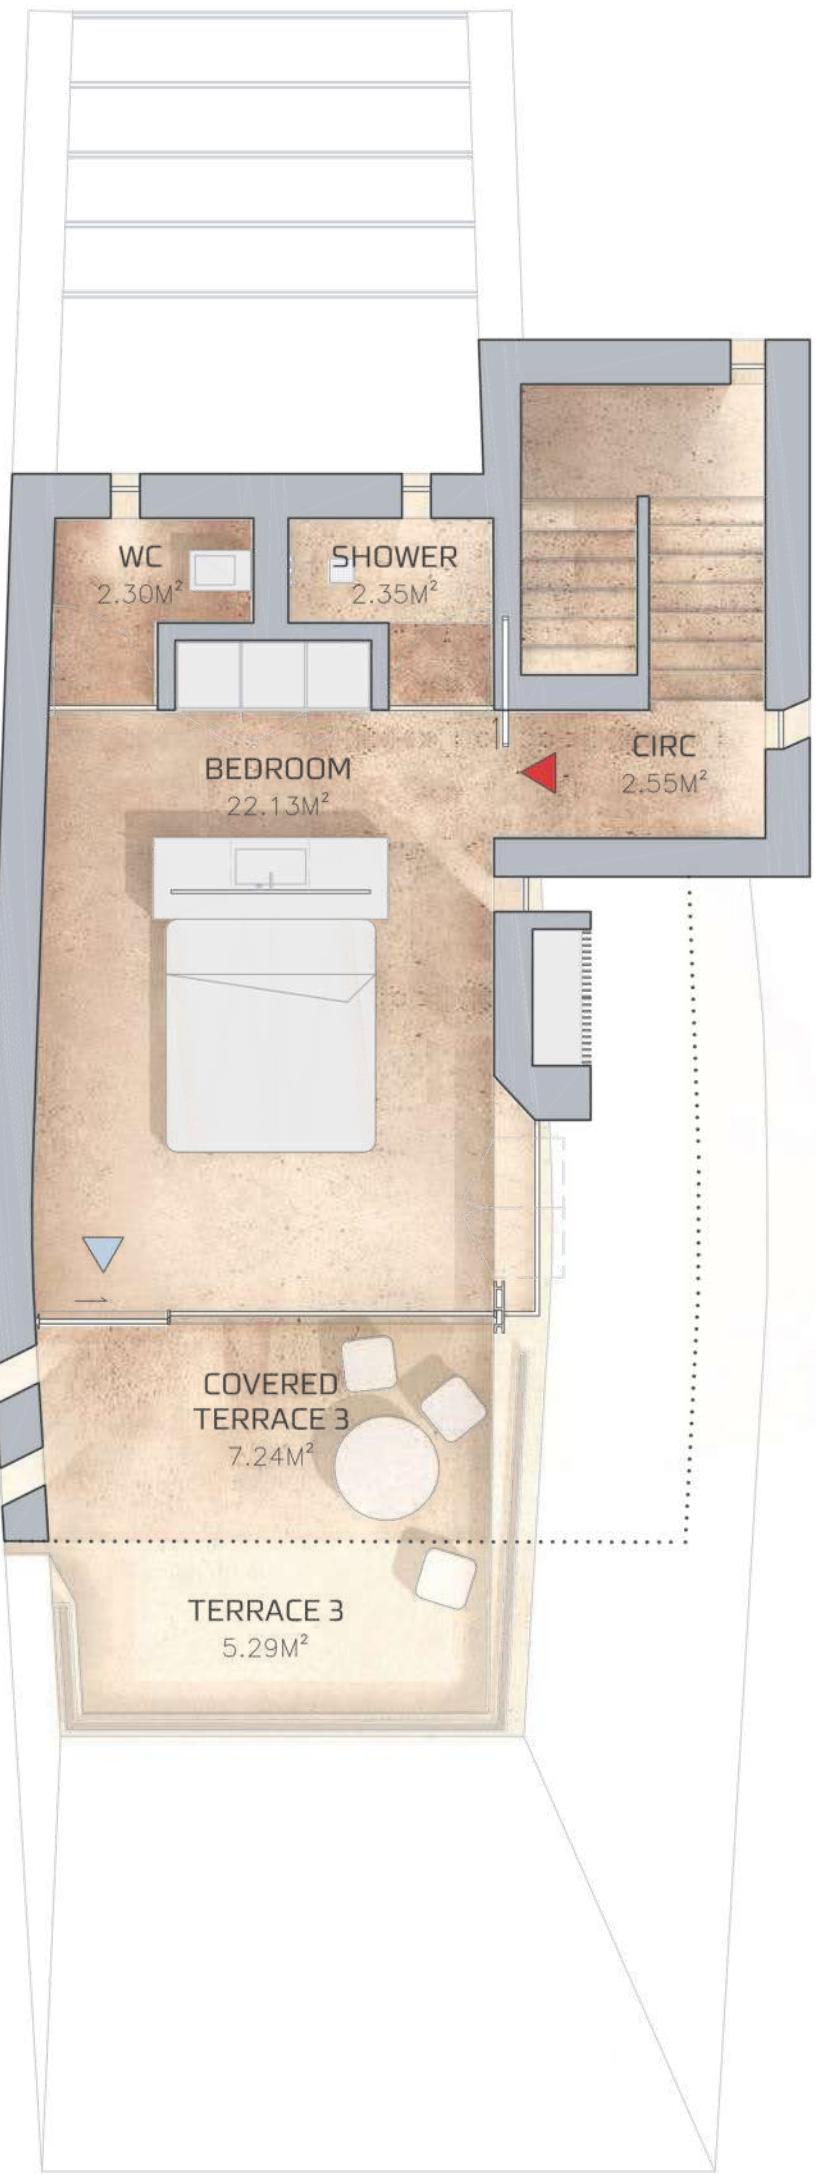

PLANTA DO PRIMEIRO ANDAR
UPPER FLOOR PLAN



As imagens e plantas são representativas do tipo de unidade e não são vinculativas. O apartamento/fração pode estar sujeito a alterações resultantes de requisitos técnicos, legais ou administrativos, quer no âmbito do processo de licenciamento, quer no âmbito do desenvolvimento do projeto e da construção. Todos os elementos decorativos e de mobiliário são meramente indicativos.


Images and plans are representative of the unit type and are non-binding. The apartment/fraction may be subject to changes resulting from technical, legal or administrative requirements, either within the scope of the licensing process or within the scope of the project and construction development. All decorative and furniture elements are merely indicative.

PALMARES

LOTE 118 | PLOT 118
APARTAMENTO | APARTMENT
T2 DUPLEX (T1+1)
APARTAMENTOS TURÍSTICOS | TOURIST APARTMENTS

808A

- 1 Quarto | Bedroom
- 2 Casas de Banho | Bathrooms
- 1 Escritório | Office Room
- 2 Lugares de Estacionamento | Parking Spaces
- 1 Zona de Arrumos | Storage Area

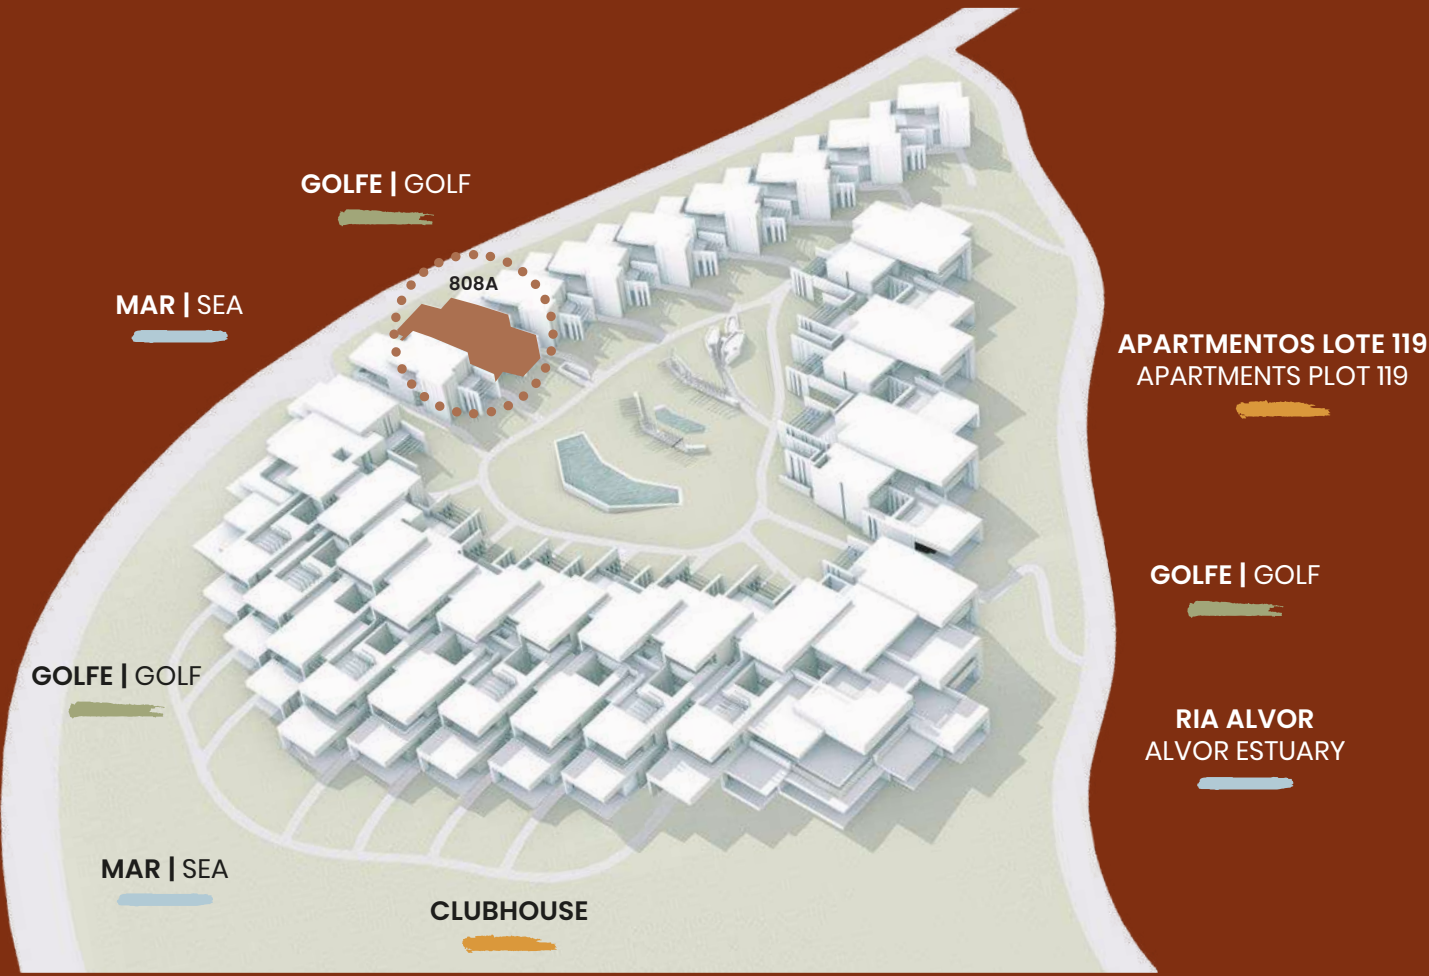


ÁREAS APROXIMADAS | APPROXIMATE AREAS

Área Bruta Privativa Gross Private Area *	125,55 m² / sqm
Terraços Terraces	48,40 m² / sqm
Área Bruta Total Total Gross Area	150,70 m² / sqm


* A Área Bruta Privativa inclui as áreas interiores dos apartamentos, paredes interiores e paredes exteriores
Gross Private Area includes the apartments indoor areas, interior walls and exterior walls

Signature apartments by
RCR ARQUITECTES

FASE II (LOTE 118) | PHASE II (PLOT 118)

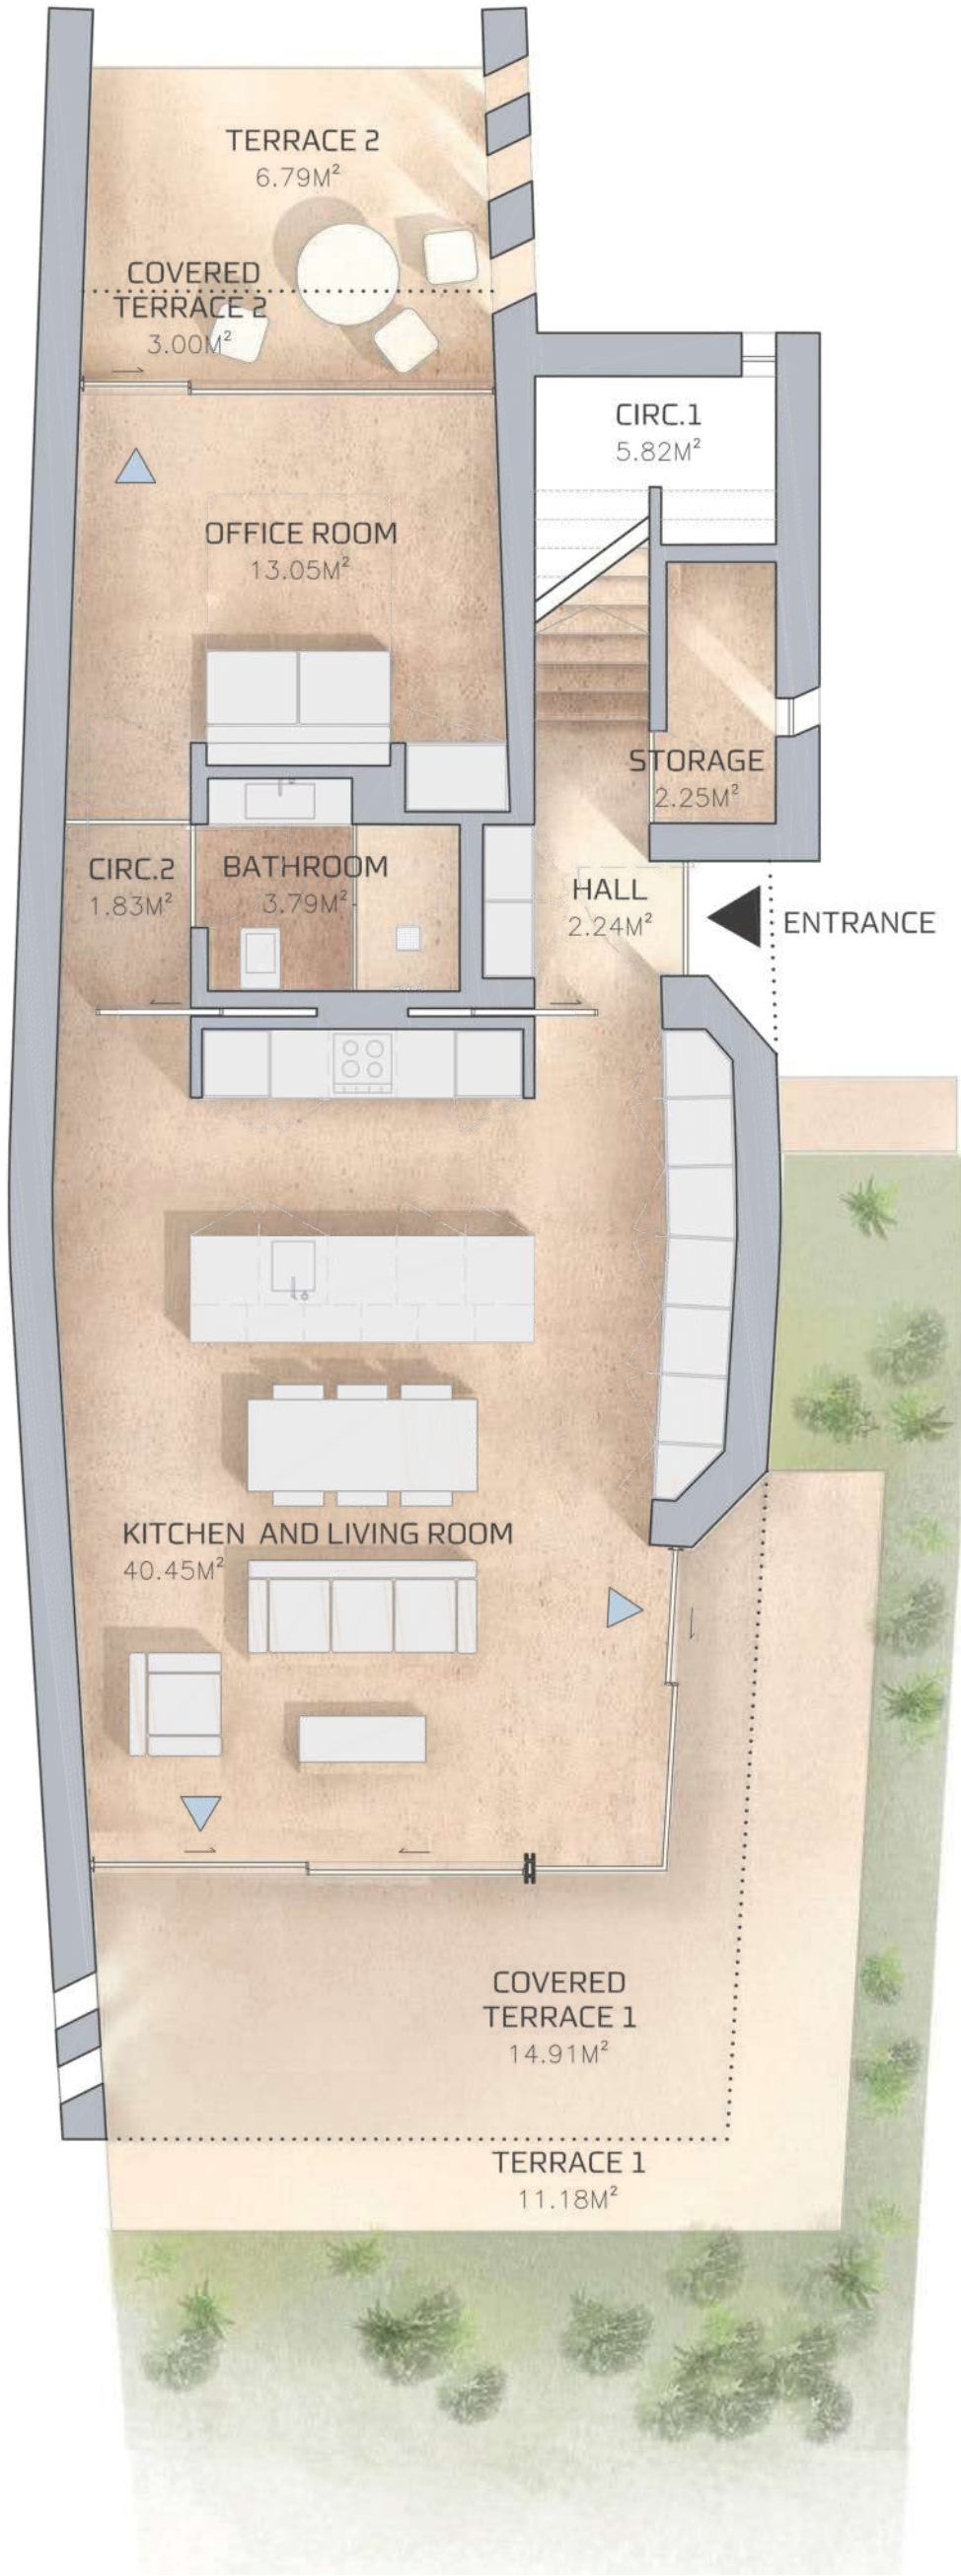

PLANTA DO RÉS DO CHÃO
ENTRANCE FLOOR PLAN

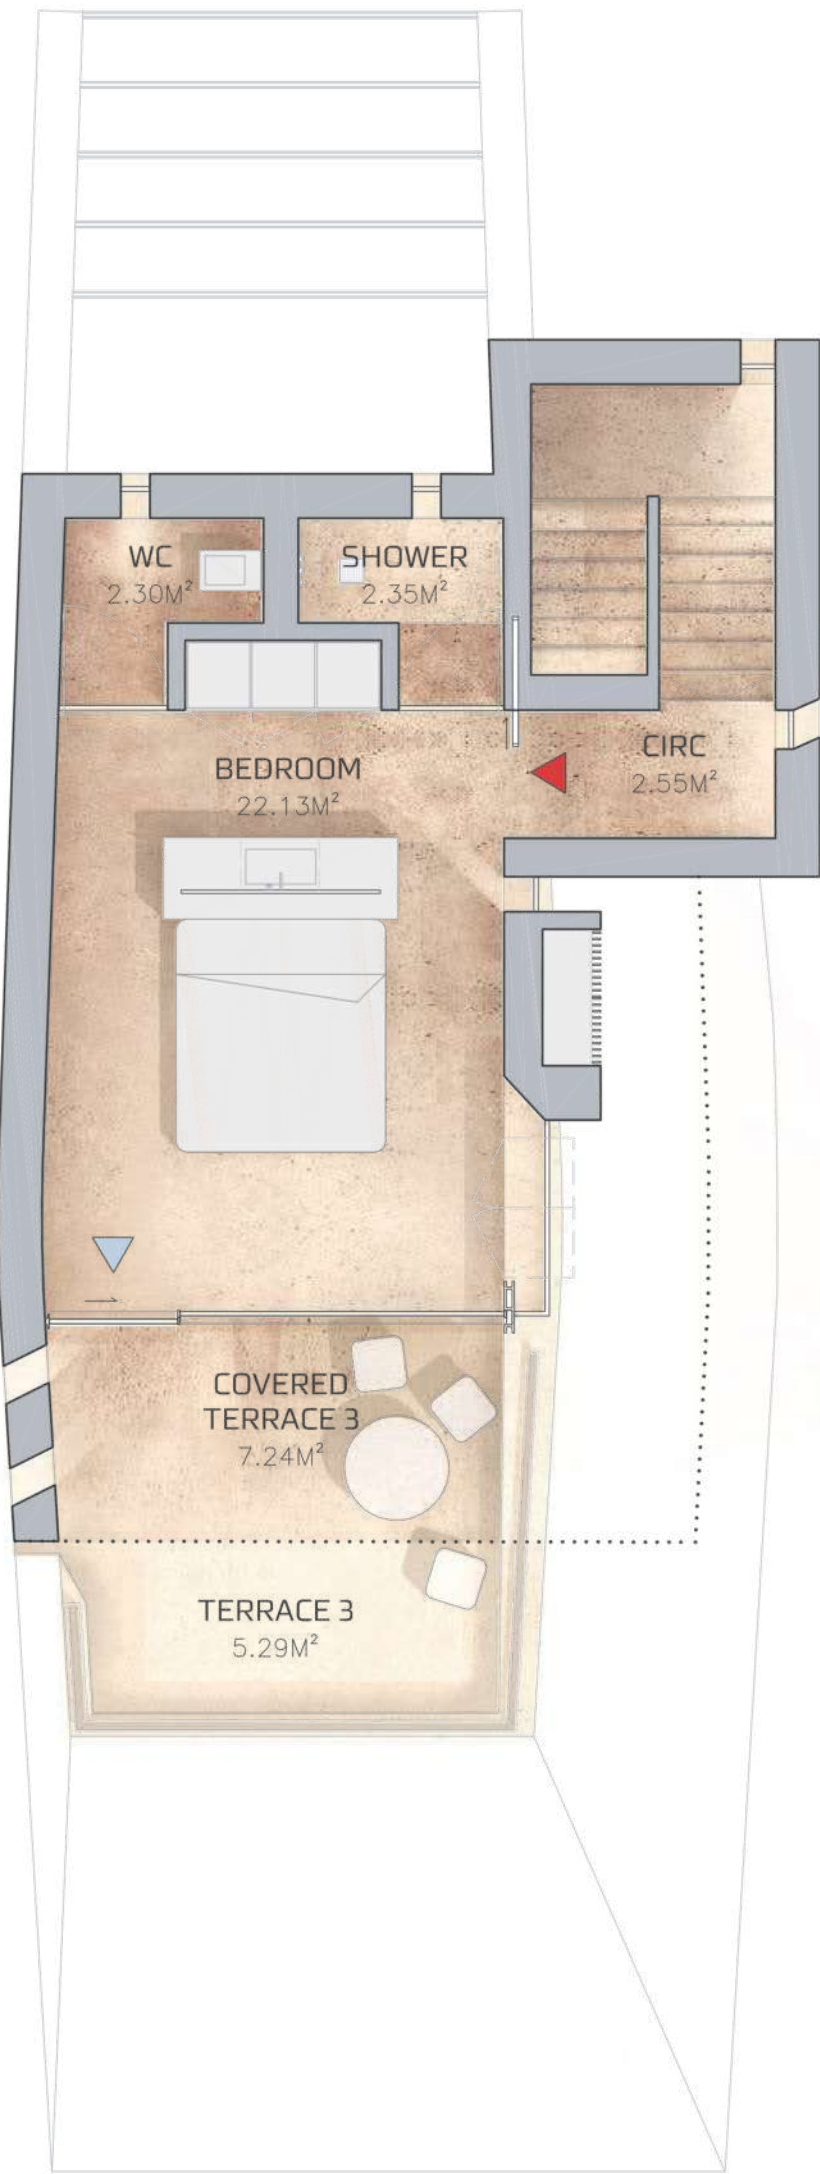

PLANTA DO PRIMEIRO ANDAR
UPPER FLOOR PLAN



As imagens e plantas são representativas do tipo de unidade e não são vinculativas. O apartamento/fração pode estar sujeito a alterações resultantes de requisitos técnicos, legais ou administrativos, quer no âmbito do processo de licenciamento, quer no âmbito do desenvolvimento do projeto e da construção. Todos os elementos decorativos e de mobiliário são meramente indicativos.

Images and plans are representative of the unit type and are non-binding. The apartment/fraction may be subject to changes resulting from technical, legal or administrative requirements, either within the scope of the licensing process or within the scope of the project and construction development. All decorative and furniture elements are merely indicative.

PALMARES

LOTE 118 | PLOT 118
APARTAMENTO | APARTMENT
T2 DUPLEX (T1+1)
APARTAMENTOS TURÍSTICOS | TOURIST APARTMENTS

809A

- 1 Quarto | Bedroom
- 2 Casas de Banho | Bathrooms
- 1 Escritório | Office Room
- 2 Lugares de Estacionamento | Parking Spaces
- 1 Zona de Arrumos | Storage Area



ÁREAS APROXIMADAS | APPROXIMATE AREAS


Área Bruta Privativa Gross Private Area *	125,55 m² / sqm
Terraços Terraces	46,70 m² / sqm
Área Bruta Total Total Gross Area	150,70 m² / sqm

* A Área Bruta Privativa inclui as áreas interiores dos apartamentos, paredes interiores e paredes exteriores
Gross Private Area includes the apartments indoor areas, interior walls and exterior walls


Signature apartments by

RCR ARQUITECTES

FASE II (LOTE 118) | PHASE II (PLOT 118)

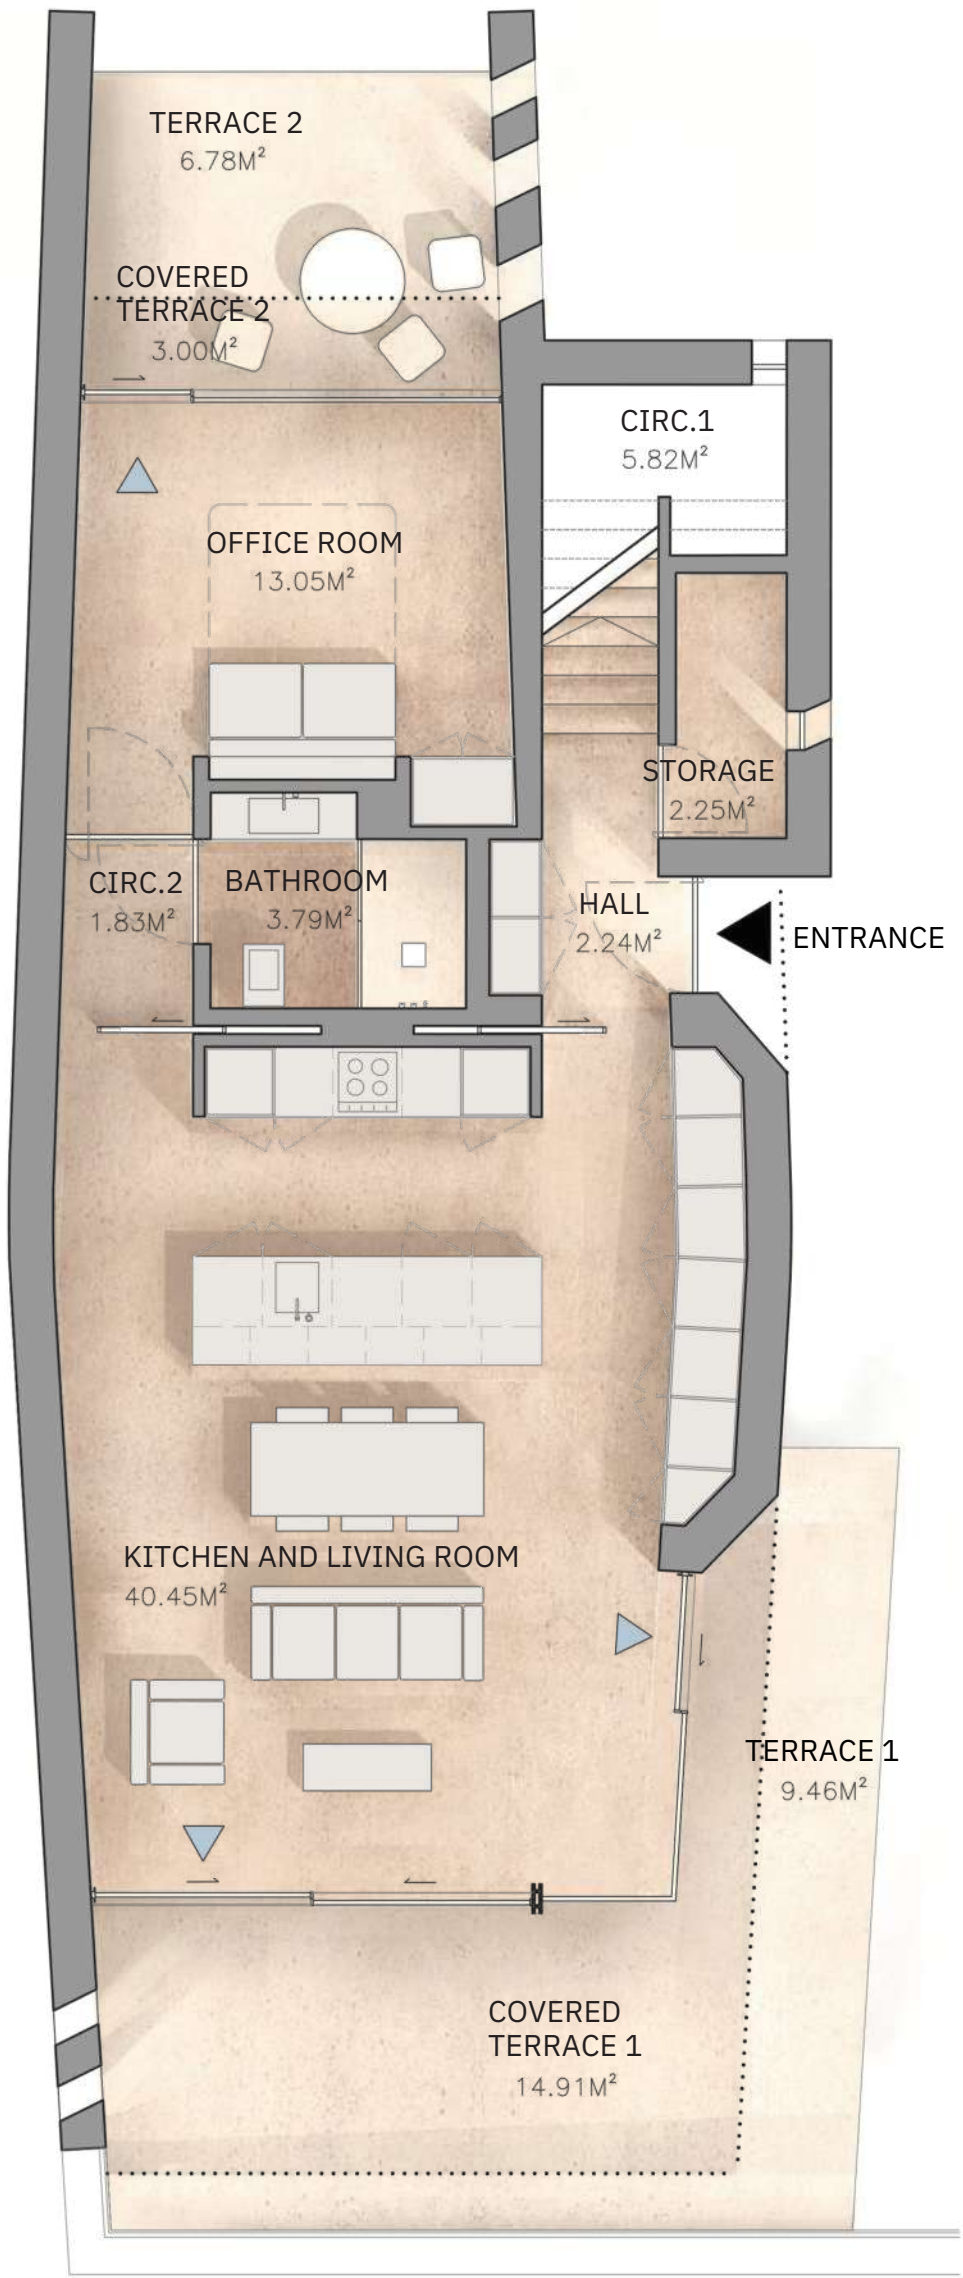

PLANTA DO RÉS DO CHÃO
ENTRANCE FLOOR PLAN

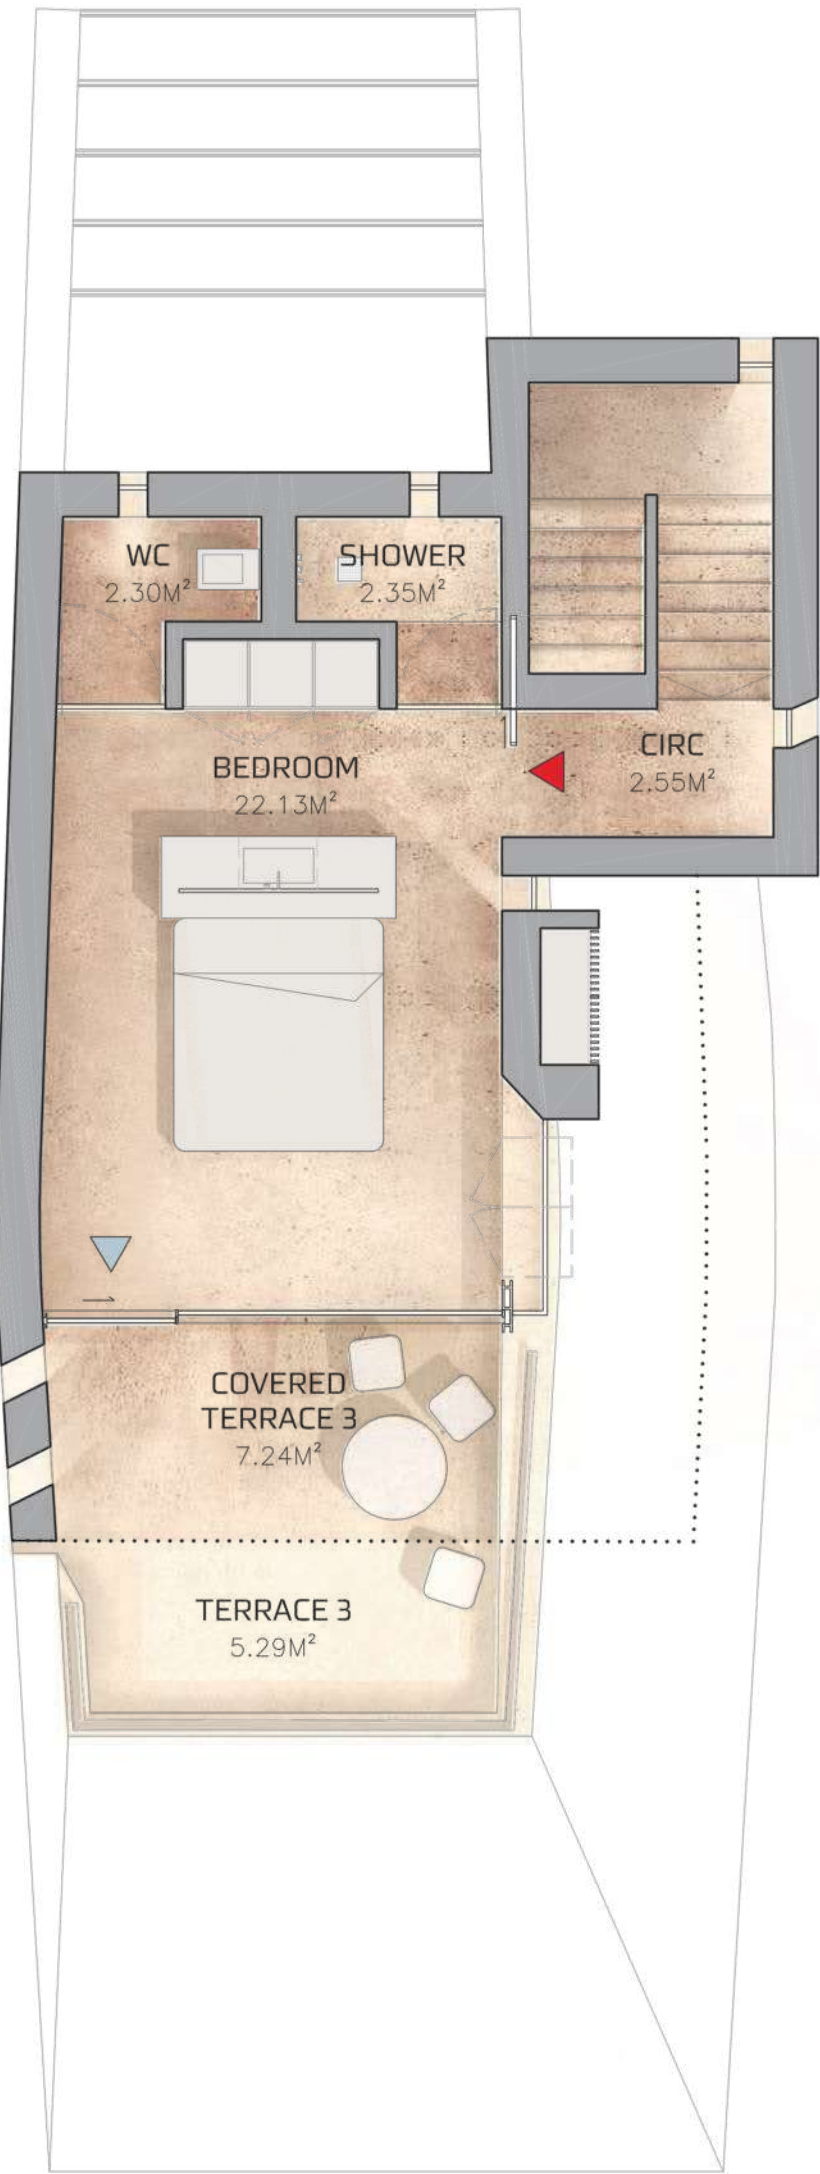

PLANTA DO PRIMEIRO ANDAR
UPPER FLOOR PLAN



As imagens e plantas são representativas do tipo de unidade e não são vinculativas. O apartamento/fração pode estar sujeito a alterações resultantes de requisitos técnicos, legais ou administrativos, quer no âmbito do processo de licenciamento, quer no âmbito do desenvolvimento do projeto e da construção. Todos os elementos decorativos e de mobiliário são meramente indicativos.

Images and plans are representative of the unit type and are non-binding. The apartment/fraction may be subject to changes resulting from technical, legal or administrative requirements, either within the scope of the licensing process or within the scope of the project and construction development. All decorative and furniture elements are merely indicative.

